




PLANTA 1:50

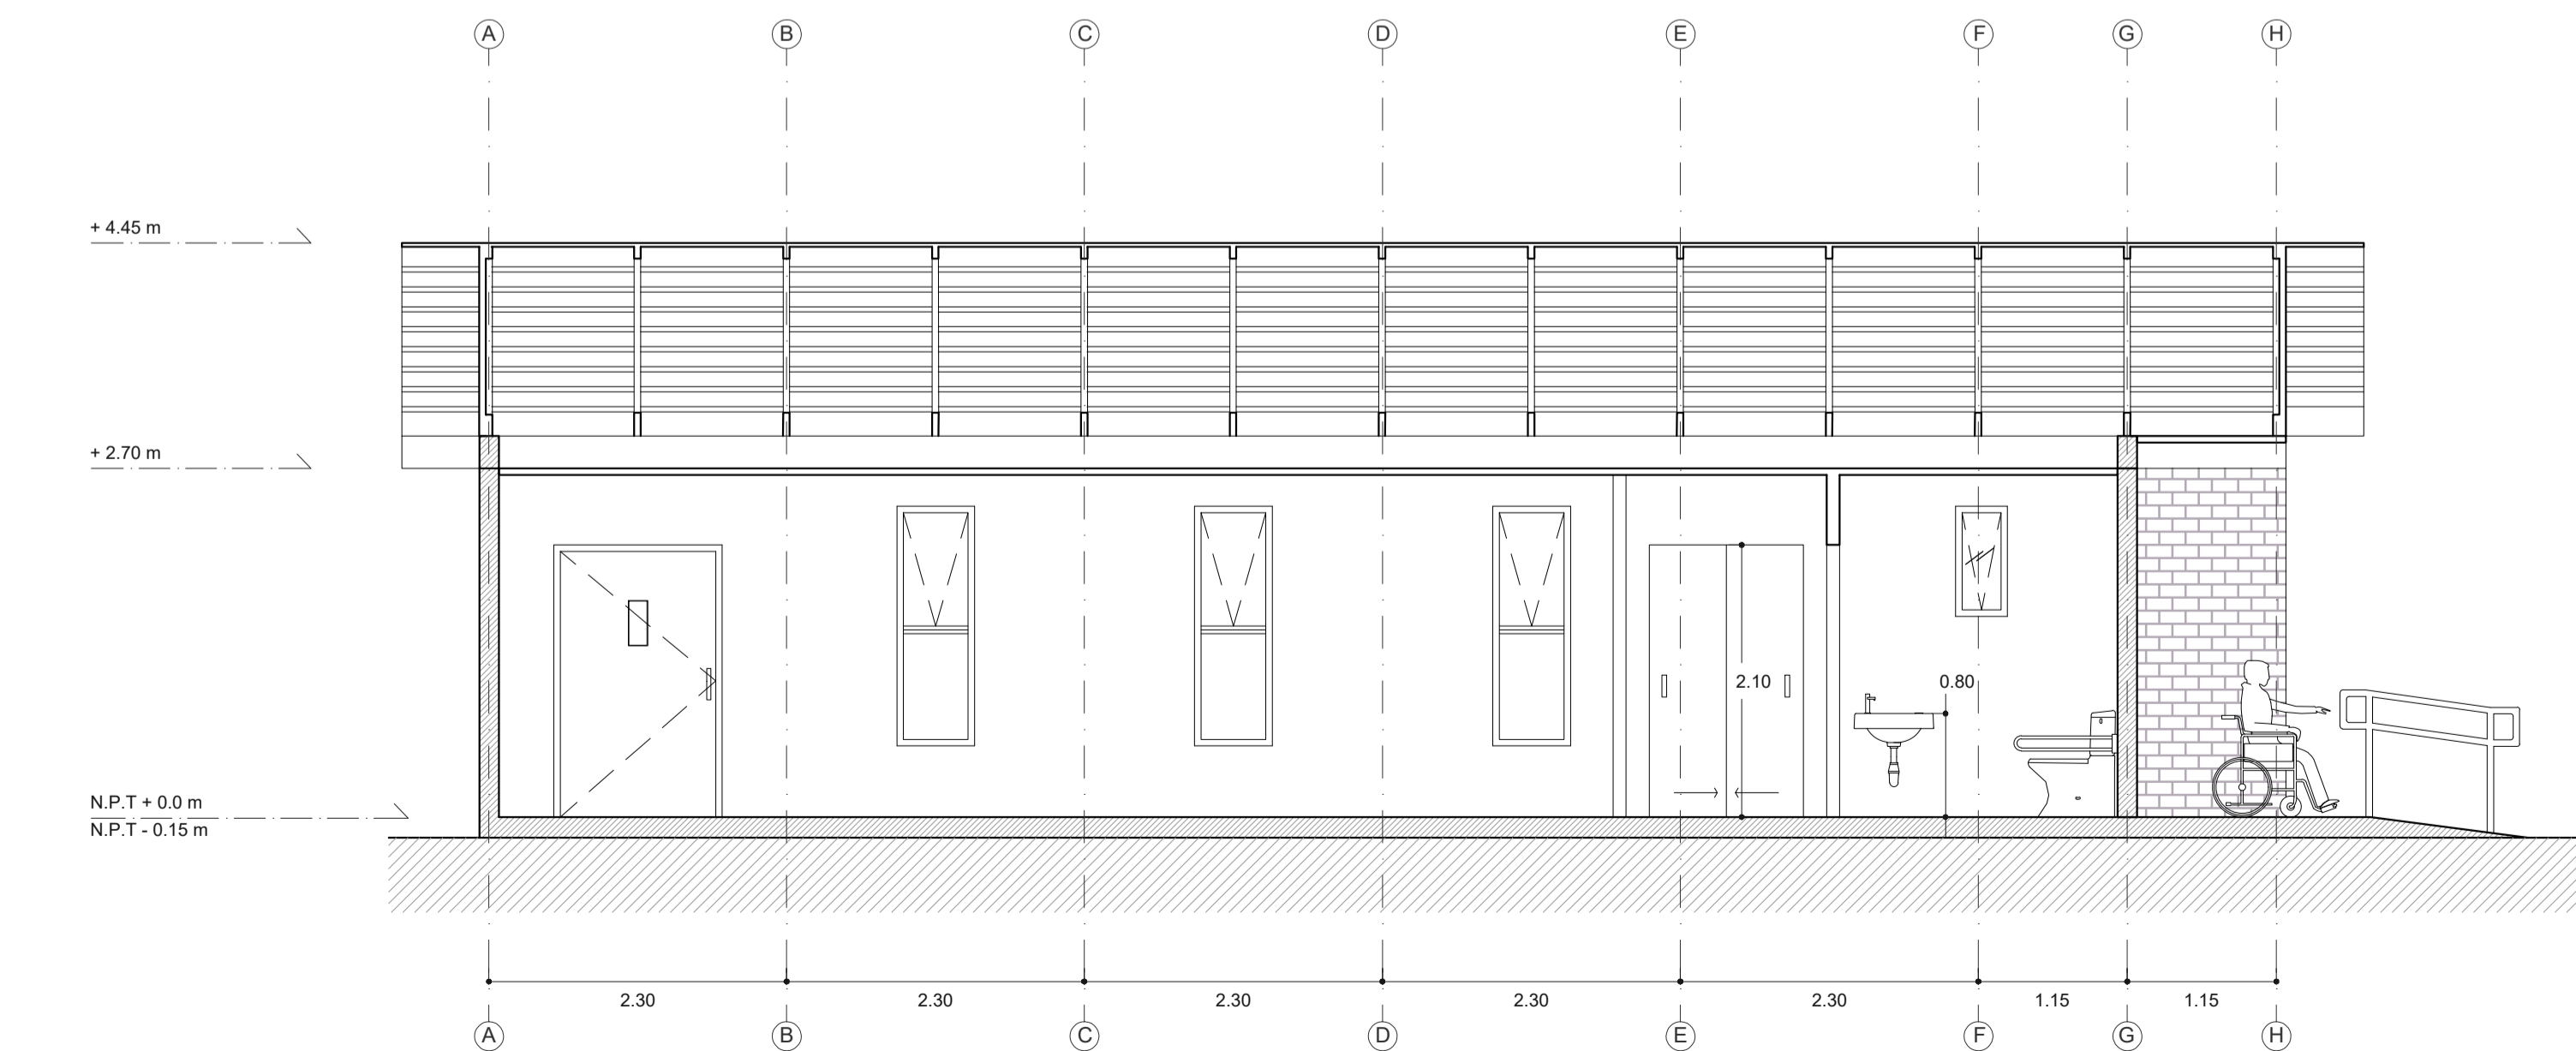


CORTE AA 1:50

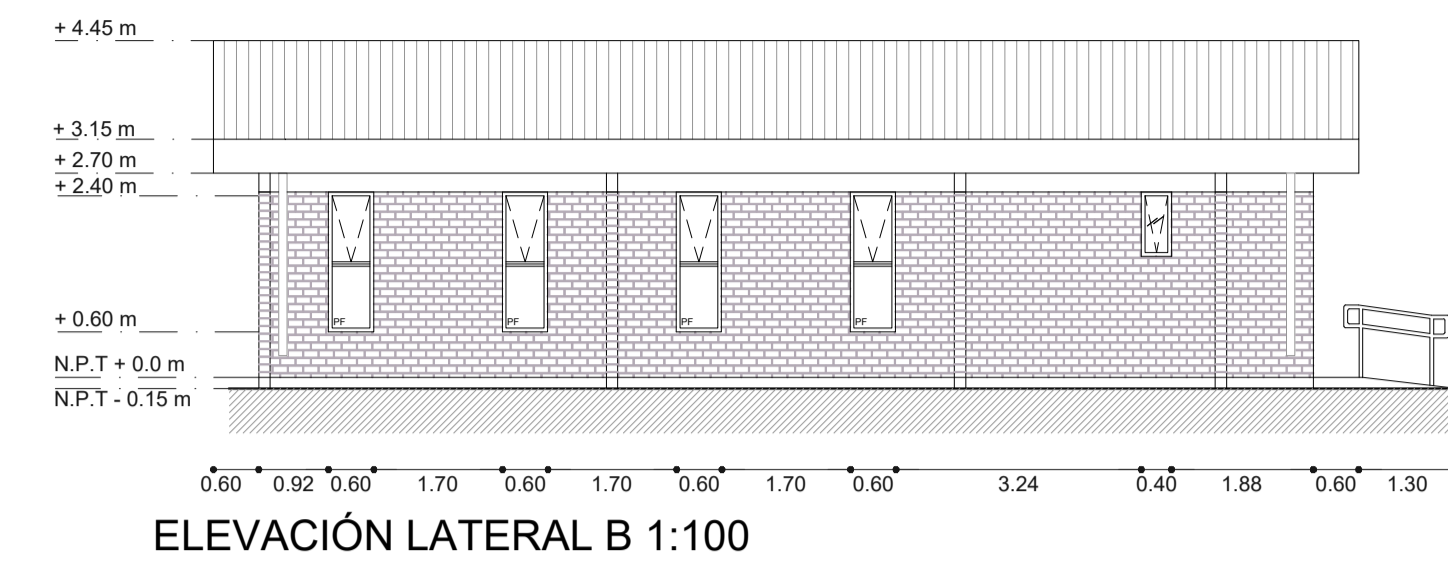


ELEVACIÓN LATERAL B 1:100

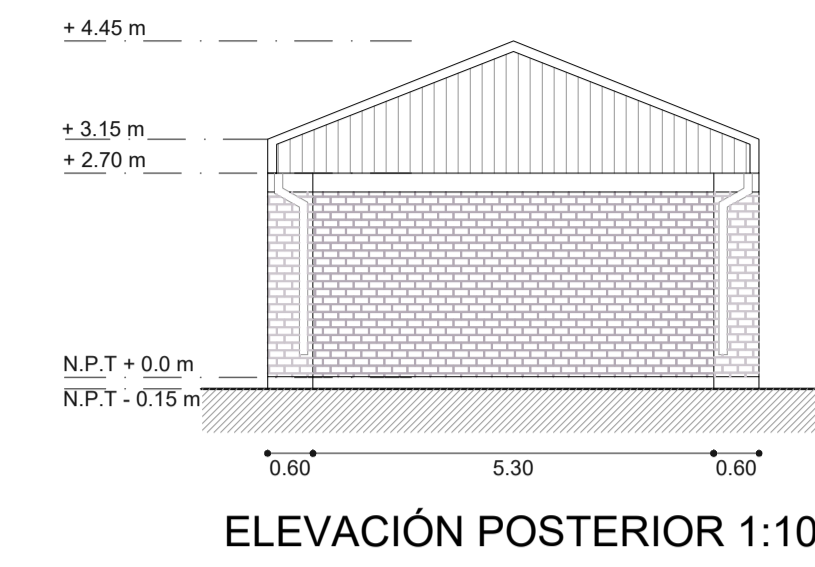


ELEVACIÓN POSTERIOR 1:100

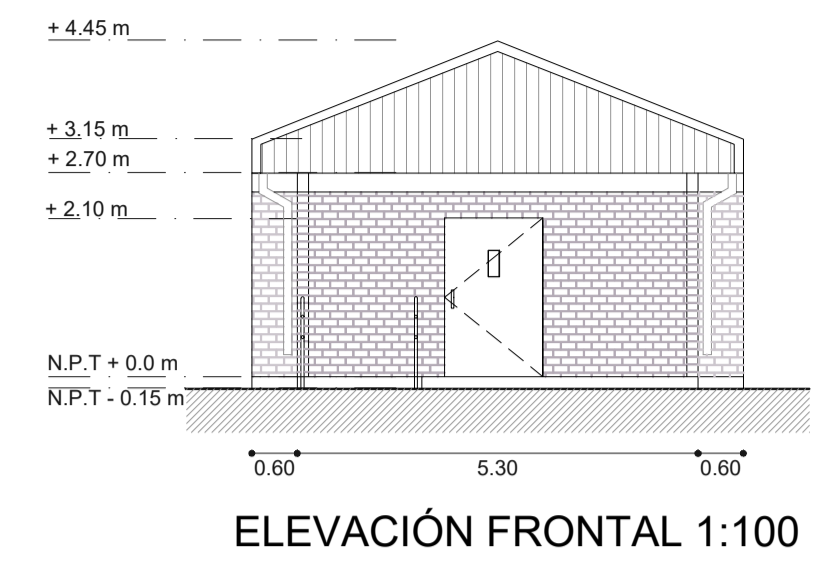


ELEVACIÓN FRONTAL 1:100

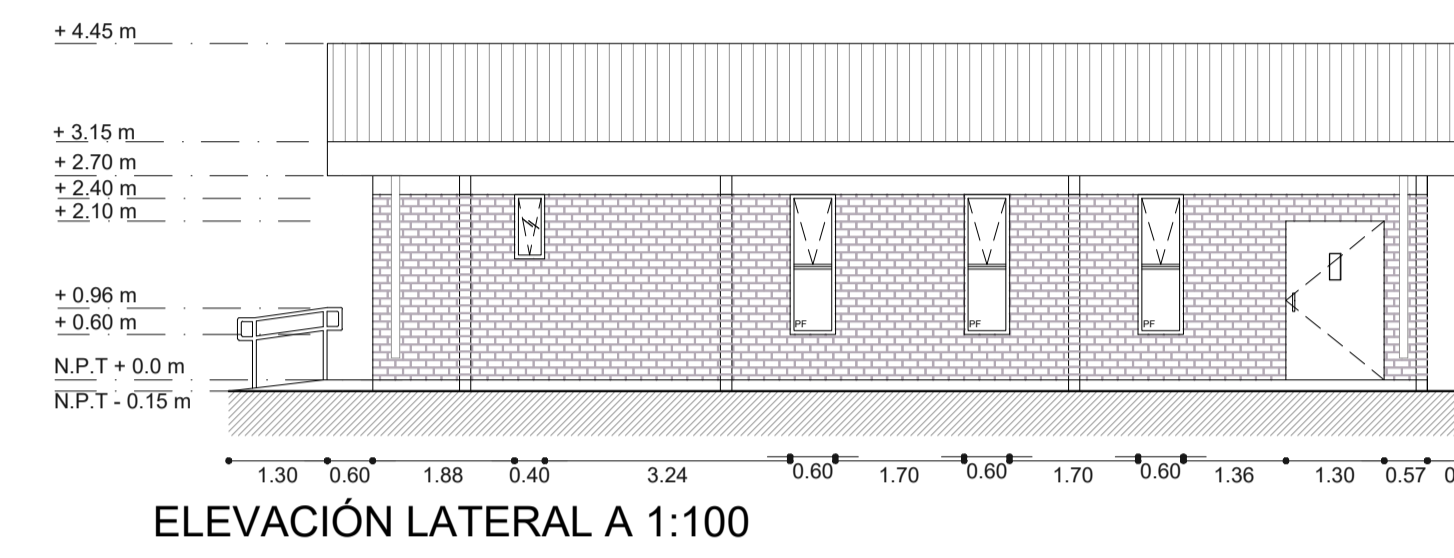

ELEVACIÓN LATERAL A 1:100

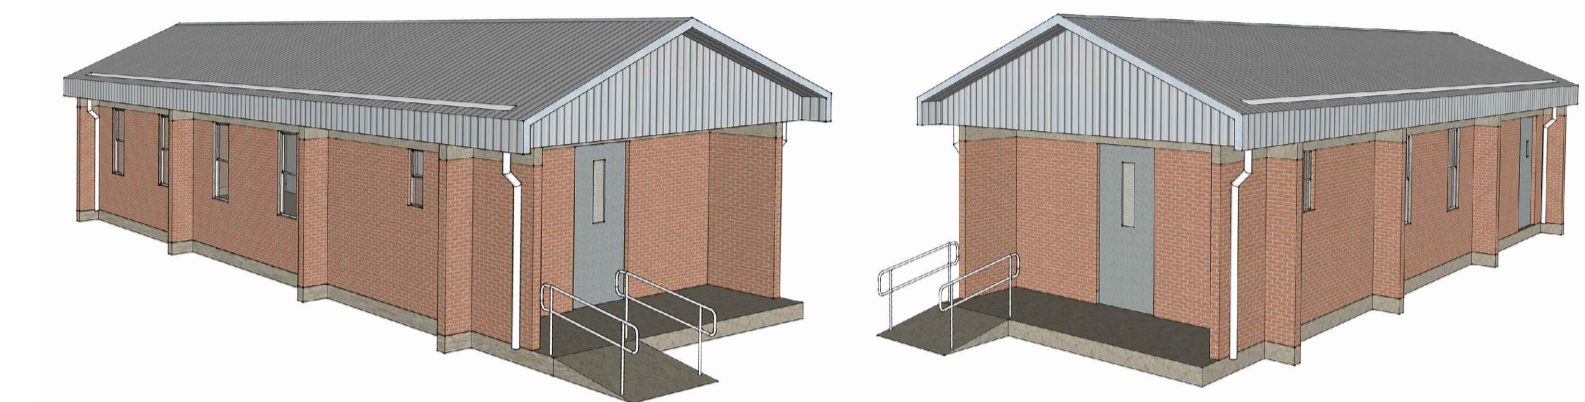

PERSPECTIVA LATERAL (SIN ESCALA)

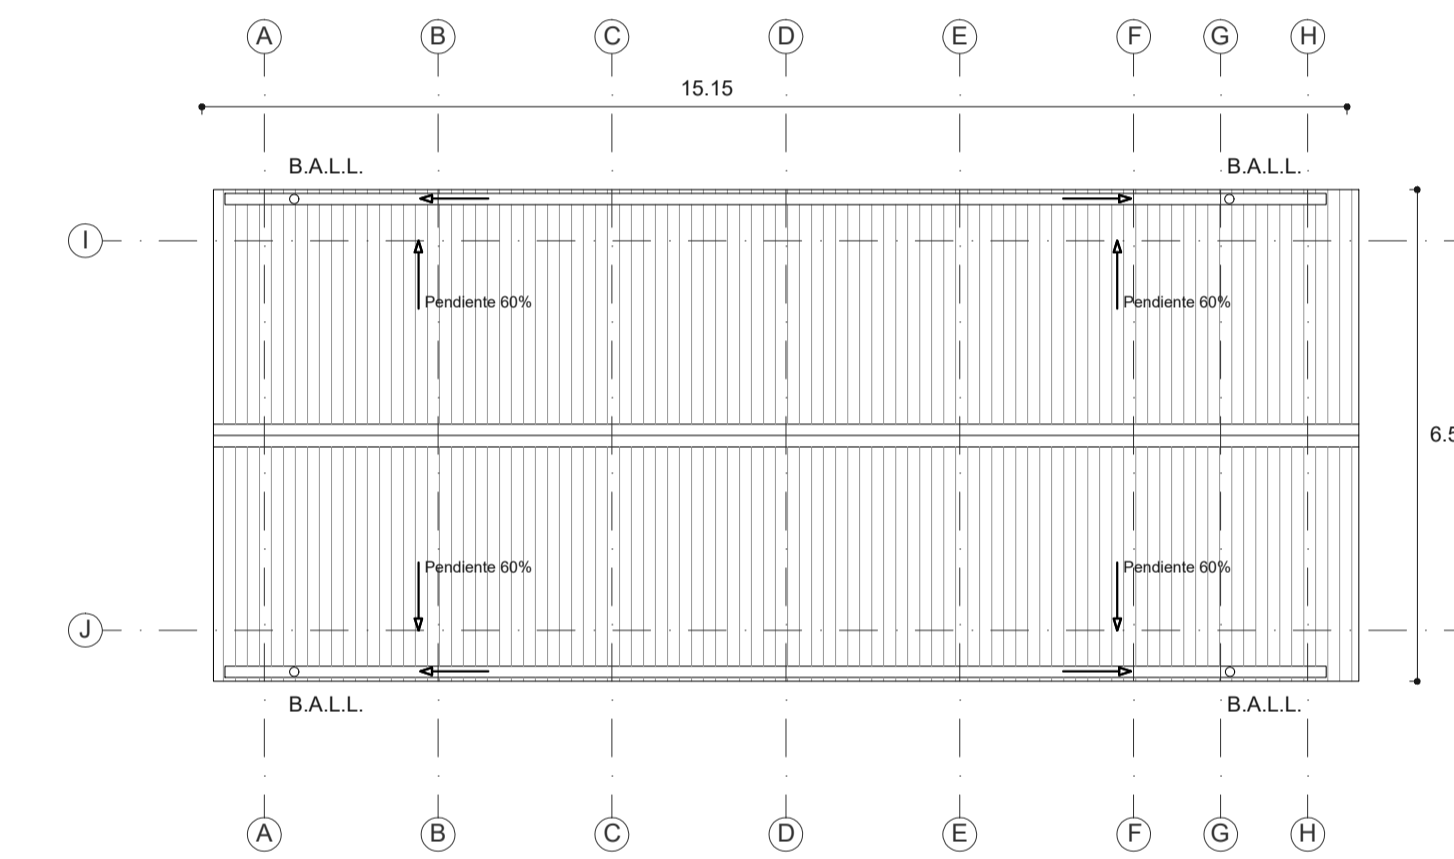


PLANTA TECHUMBRE 1:100



PERSPECTIVA LATERAL (SIN ESCALA)

CUADRO DE SUPERFICIES ÚTILES		77.98 m ²	TOTAL DE SUPERFICIE MUNICIPAL (A+B)
A: 67.82 m ² (MEDIA SUPERFICIE)	B: 4.05 m ²		

Nota: La organización postulante en conjunto con el contratista o profesional presentado son responsables de elaborar una planta de emplazamiento. Esta debe indicar el total del terreno y la situación exacta de la obra a construir, indicando distancias con los deslindes. Se sugiere utilizar este cuadro para tal propósito.

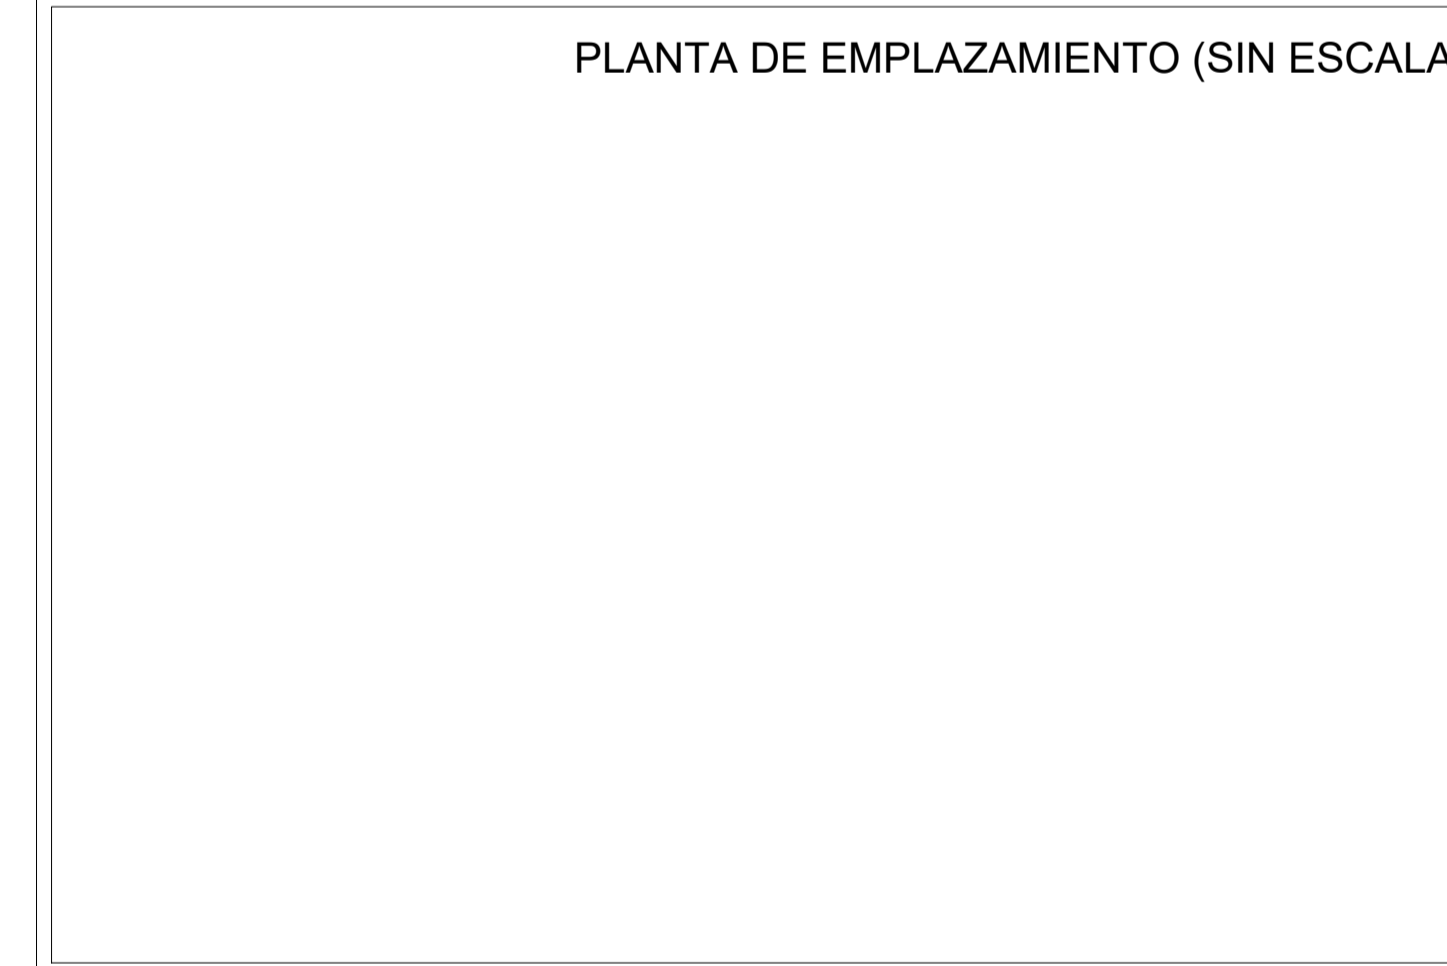

ANEXO N°4.1. PLANO TIPO SEDE SOCIAL 'A'
FONDO SOCIAL PRESIDENTE DE LA REPÚBLICA

	R.U.T.:	R.U.T.:	LAM. 1/1
	Firma del Profesional o Contratista escogido	Firma del Representante Legal	

CORTE BB 1:50