




PLANTA 1:50

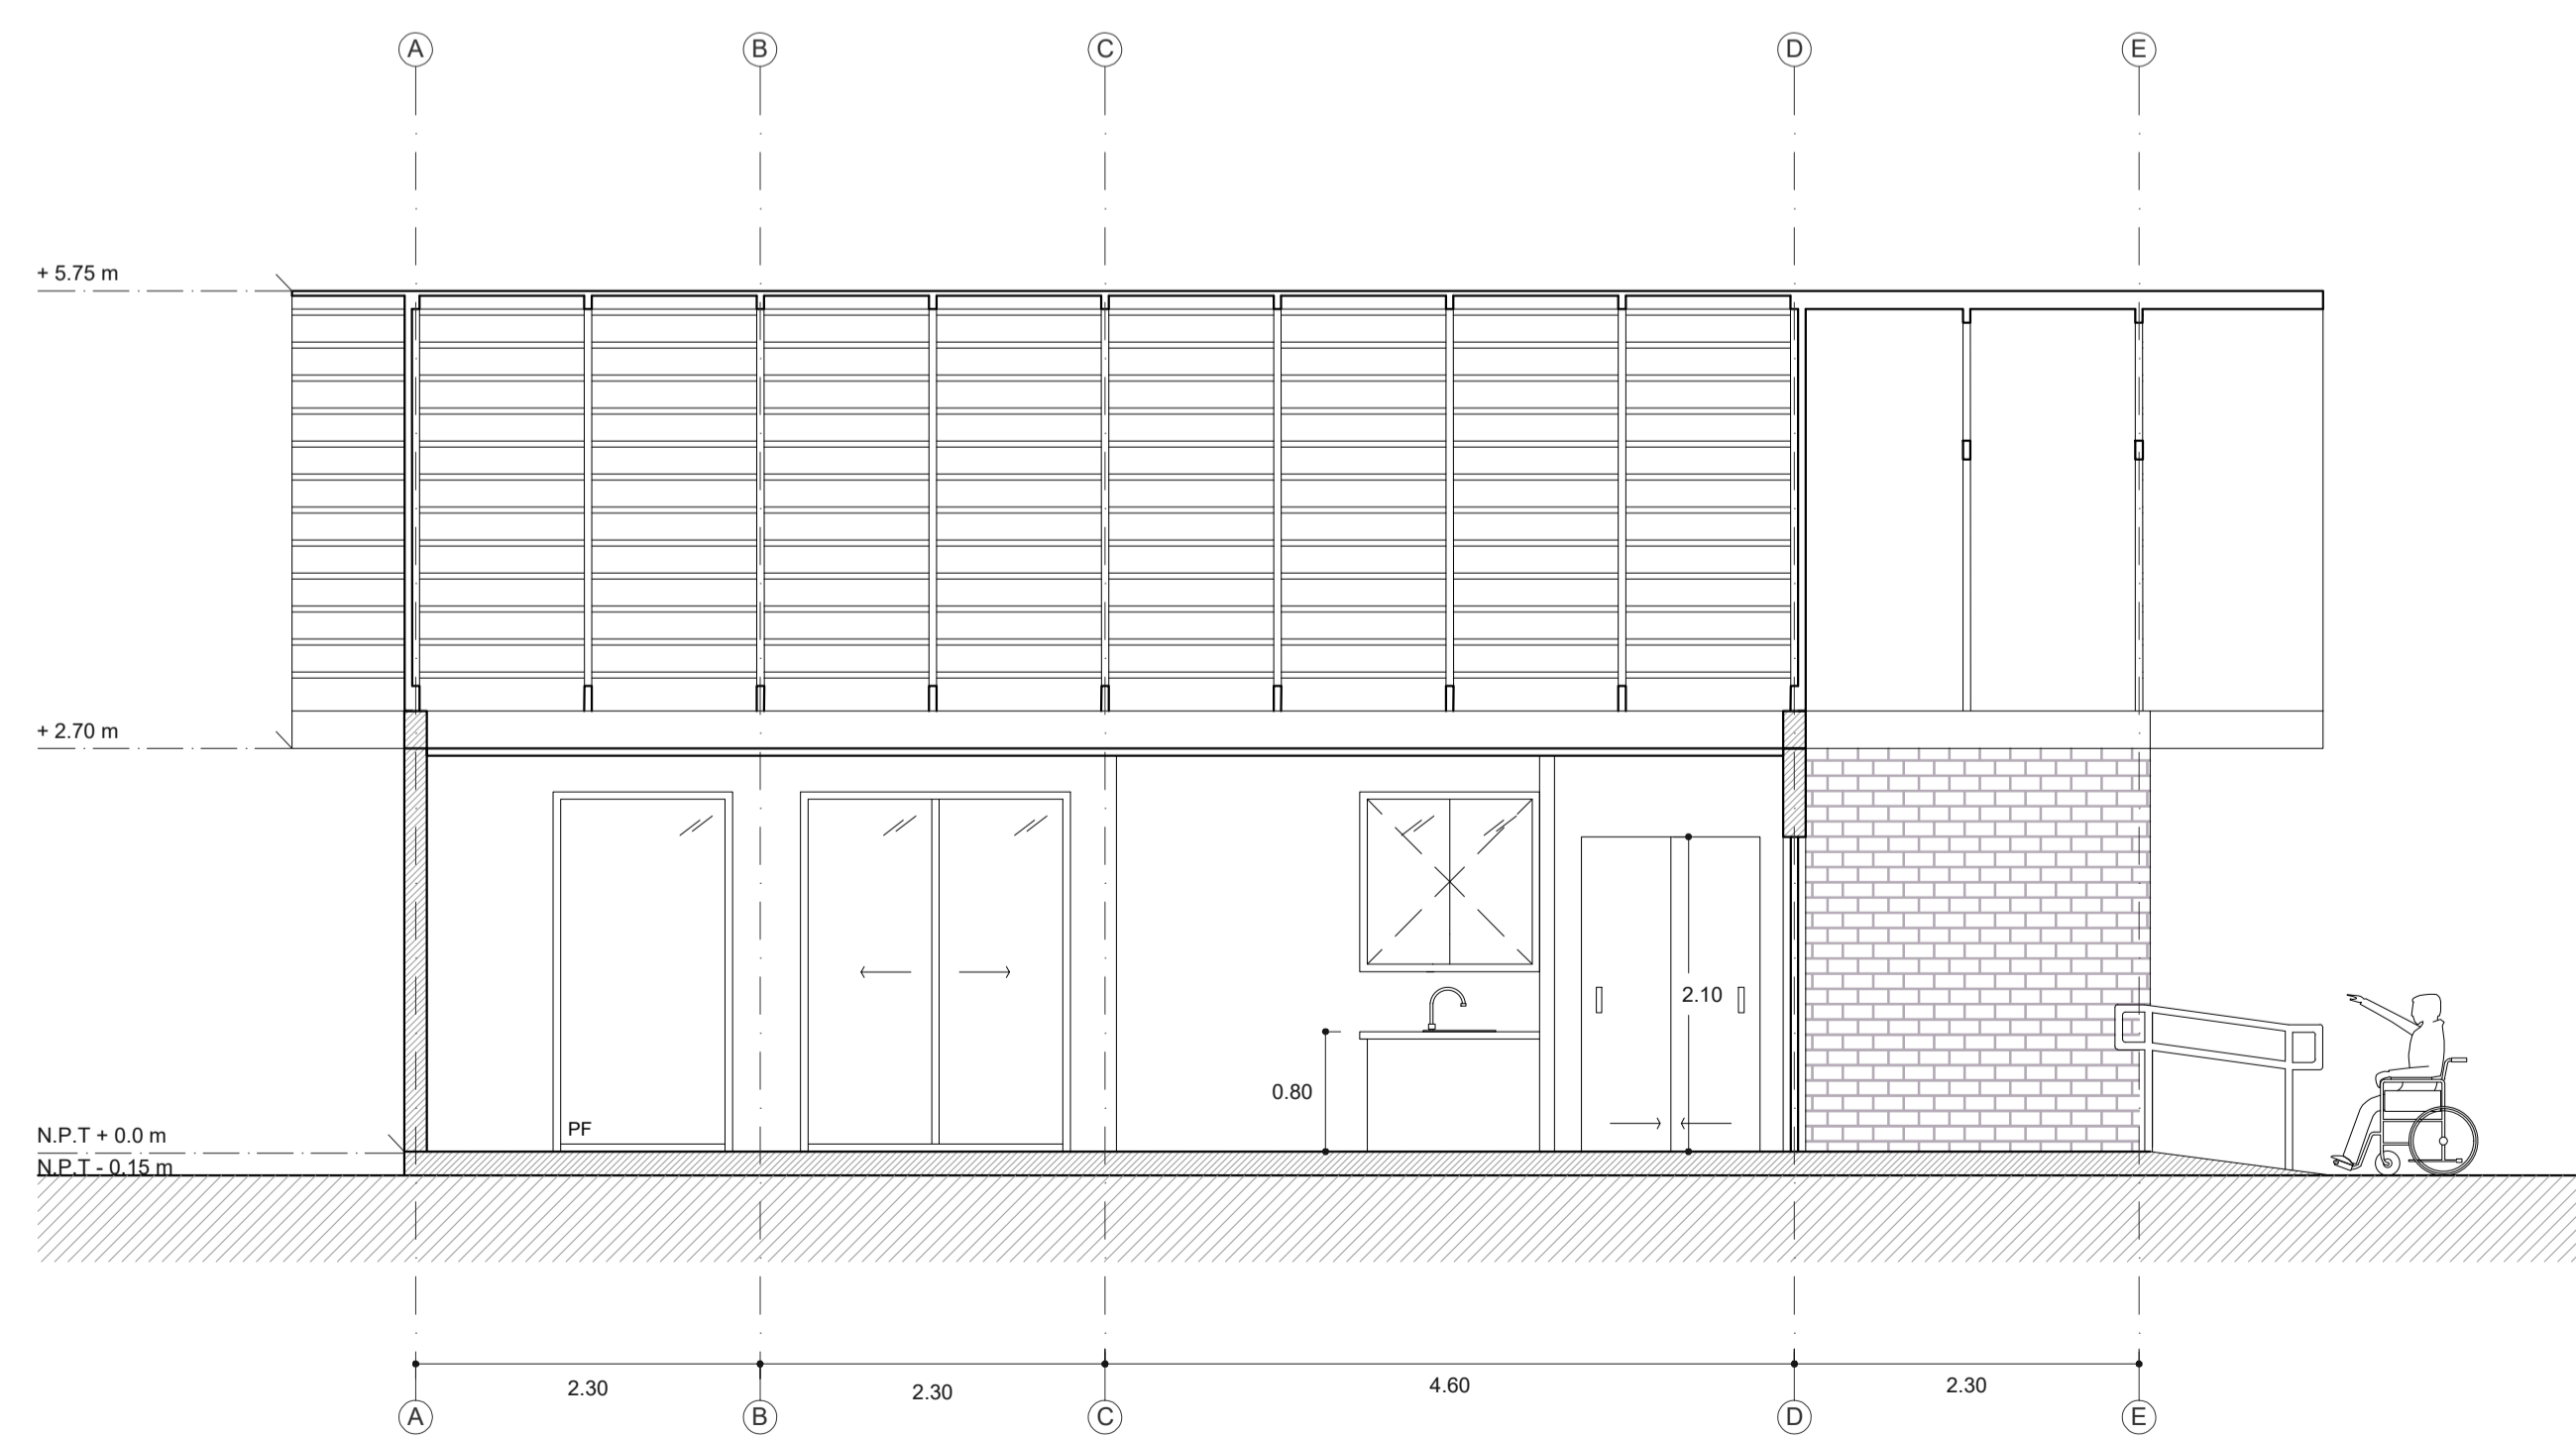


CORTE AA 1:50

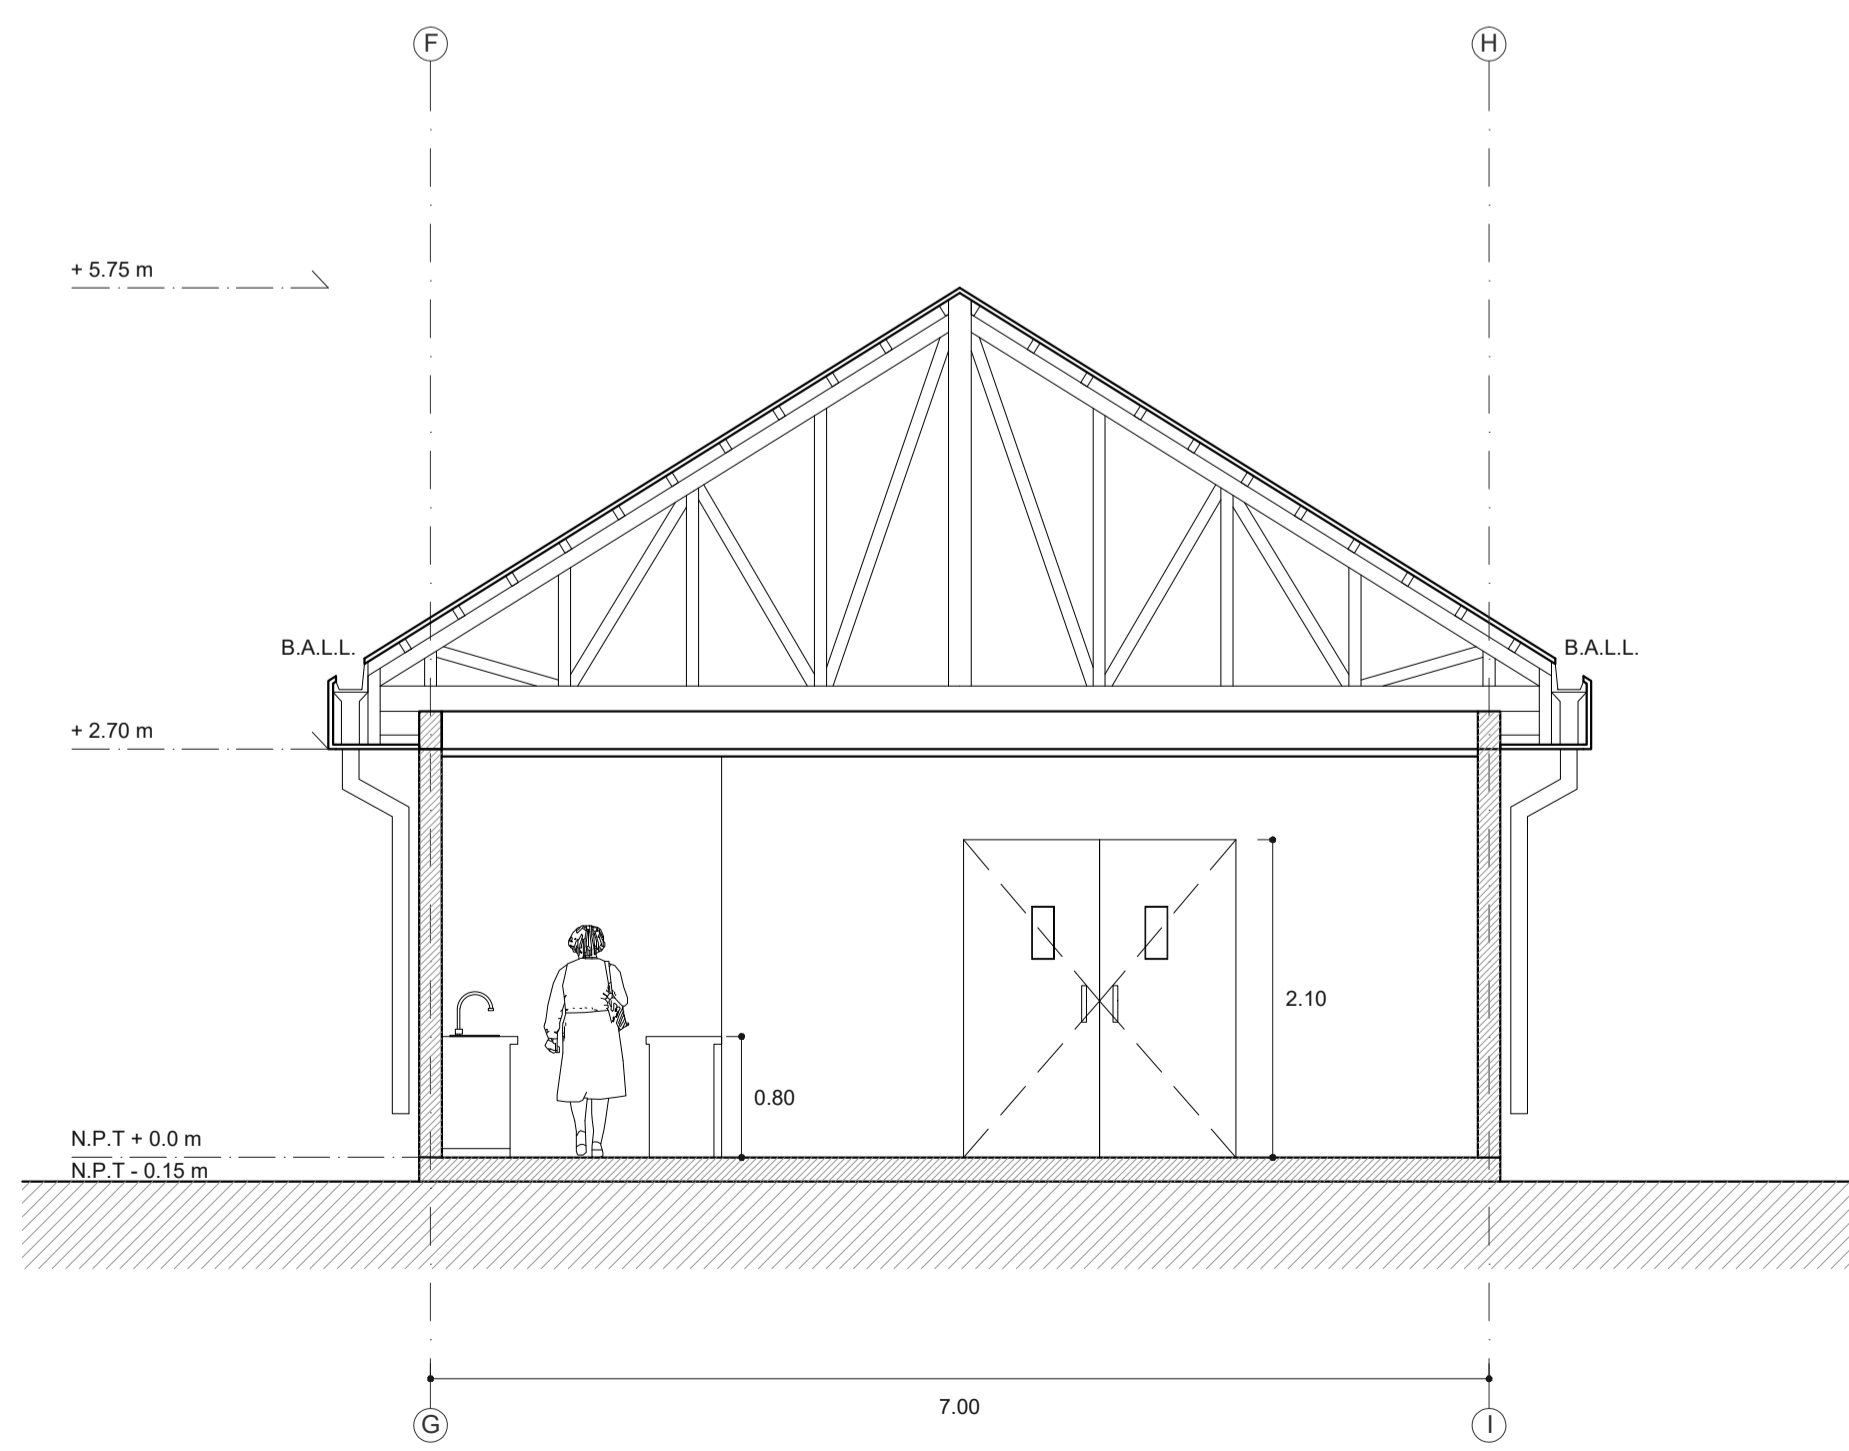


CORTE BB 1:50

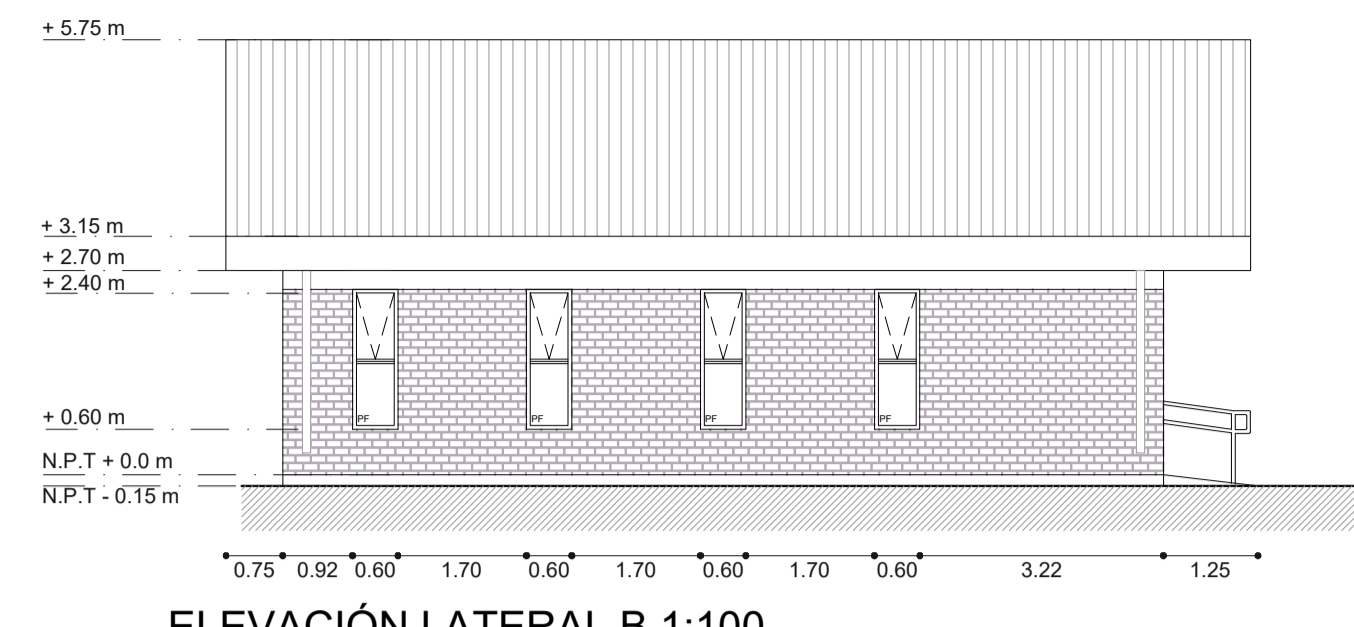


ELEVACIÓN LATERAL B 1:100

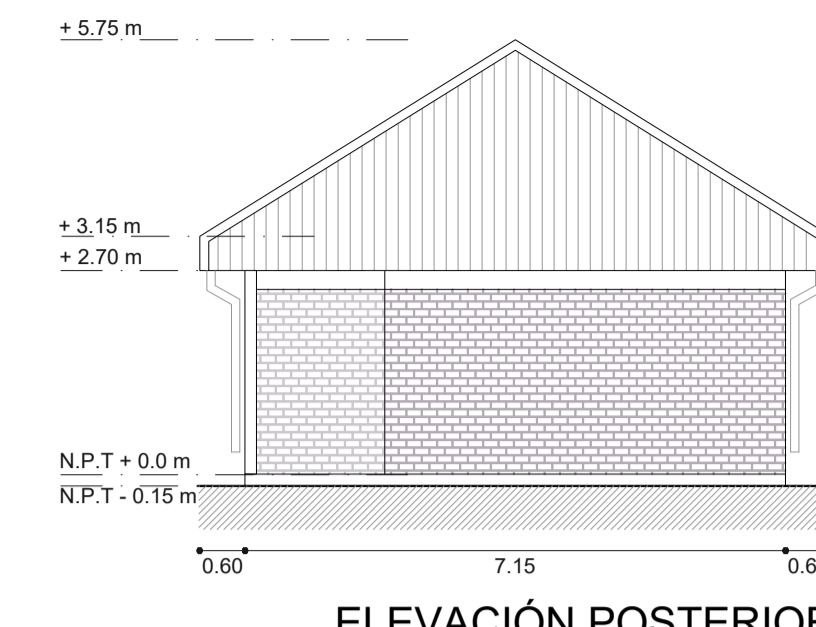


ELEVACIÓN POSTERIOR 1:100

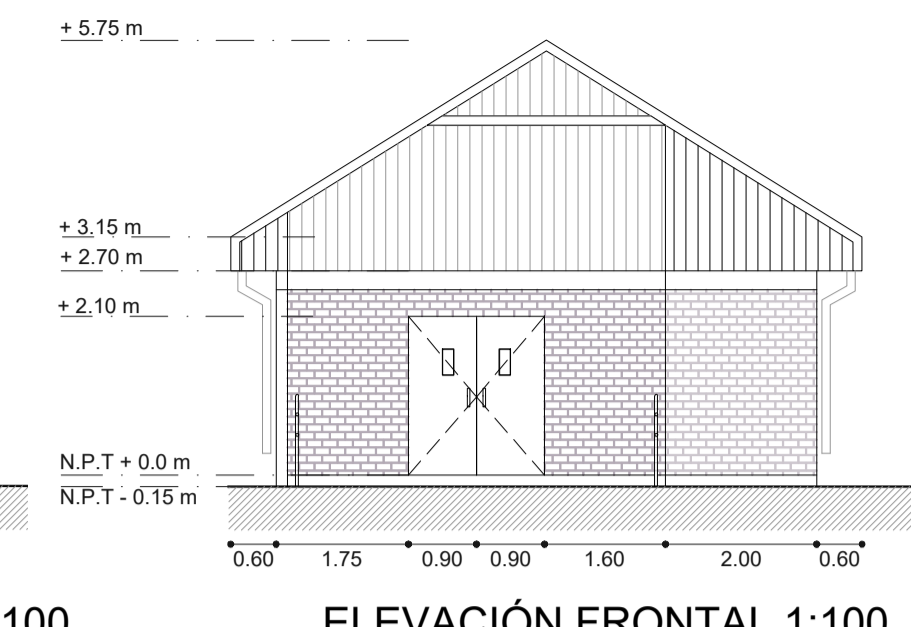

ELEVACIÓN FRONTAL 1:100

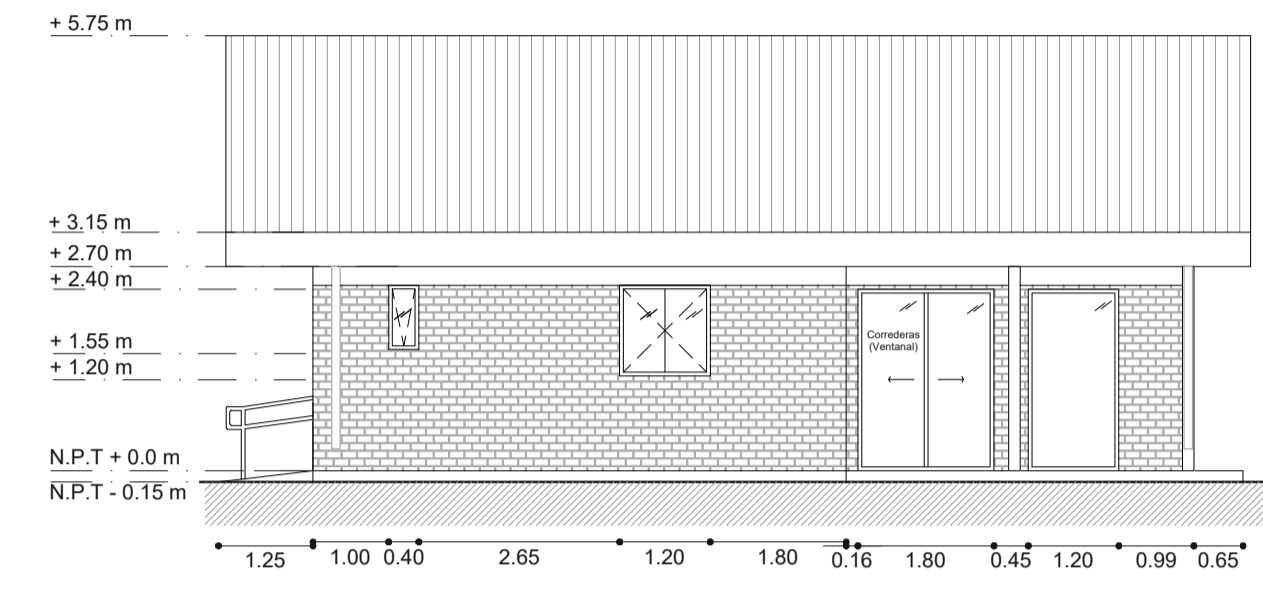

ELEVACIÓN LATERAL A 1:100

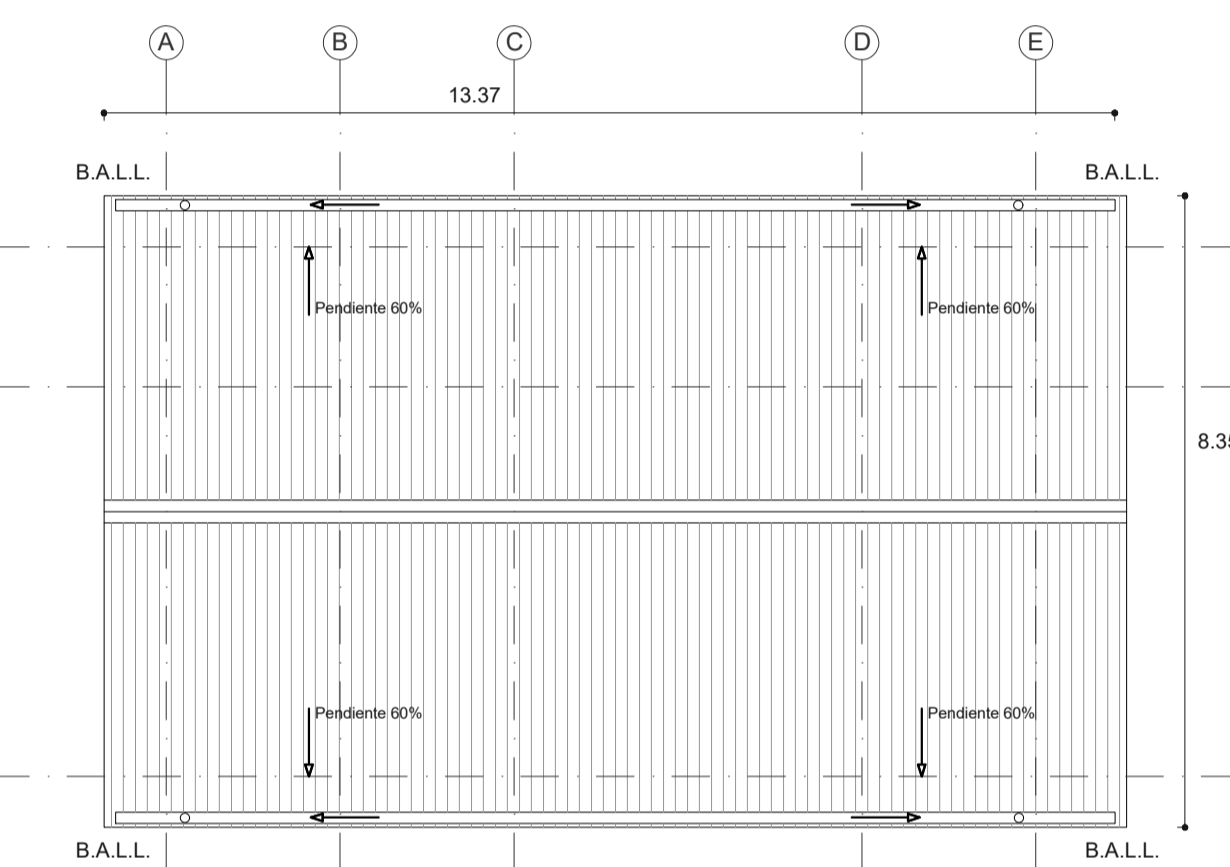

PLANTA TECHUMBRE 1:100




PERSPECTIVA LATERAL (SIN ESCALA)



PERSPECTIVA LATERAL (SIN ESCALA)

<p>A: 62.94 m² B: 4.25 m² C: 5.92 m²</p>	<p>73.11 m²</p> <p>TOTAL DE SUPERFICIE MUNICIPAL (A+B+C)</p>	<p>CUADRO DE SUPERFICIES ÚTILES</p>		<p>89.20 m²</p> <p>TOTAL DE SUPERFICIE CONSTRUIDA (INCLUYE RAMPA)</p>
		SALÓN MULTIUSO	45.25 m²	
		COCINA	5.23 m²	
		BAÑO INCLUSIVO	3.70 m²	
		CLOSET Y PASILLO	2.86 m²	
		EXPLANADA DE ACCESO	11.50 m²	
TERRAZA	8.50 m²			
RAMPA DE ACCESO	5.90 m²			

Nota: La organización postulante en conjunto con el contratista o profesional presentado son responsables de elaborar una planta de emplazamiento. Esta debe indicar el total del terreno y la situación exacta de la obra a construir, indicando distancias con los deslindes. Se sugiere utilizar este cuadro para tal propósito.

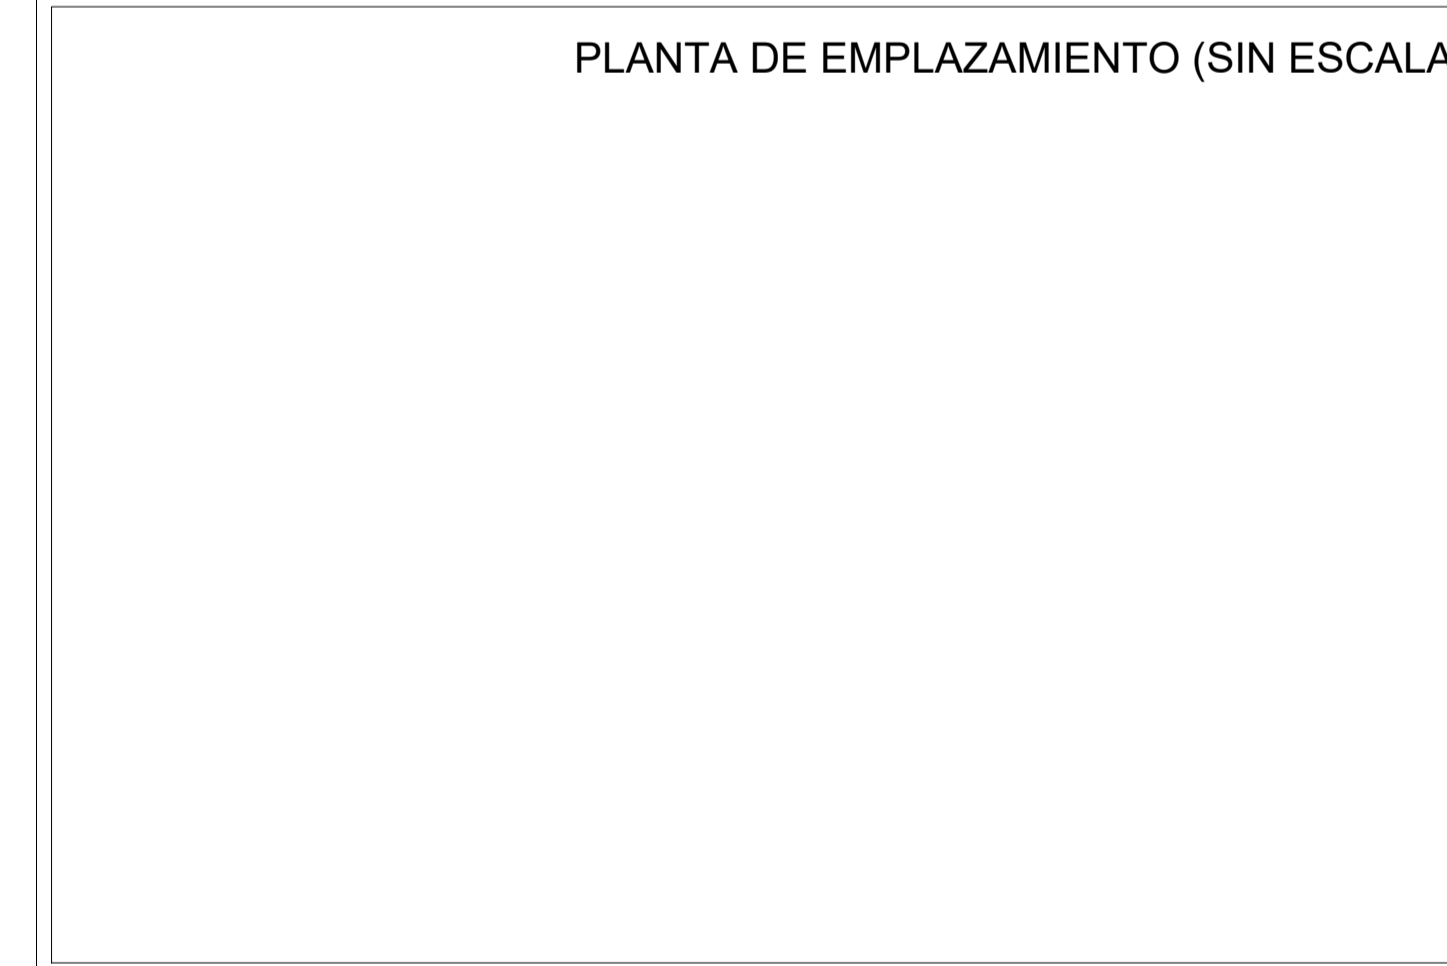

ANEXO N°4.1. PLANO TIPO SEDE SOCIAL 'B'
FONDO SOCIAL PRESIDENTE DE LA REPÚBLICA

	R.U.T.:	R.U.T.:	<p>LAM.</p> <p>1/1</p>
	Firma del Profesional o Contratista escogido	Firma del Representante Legal	