




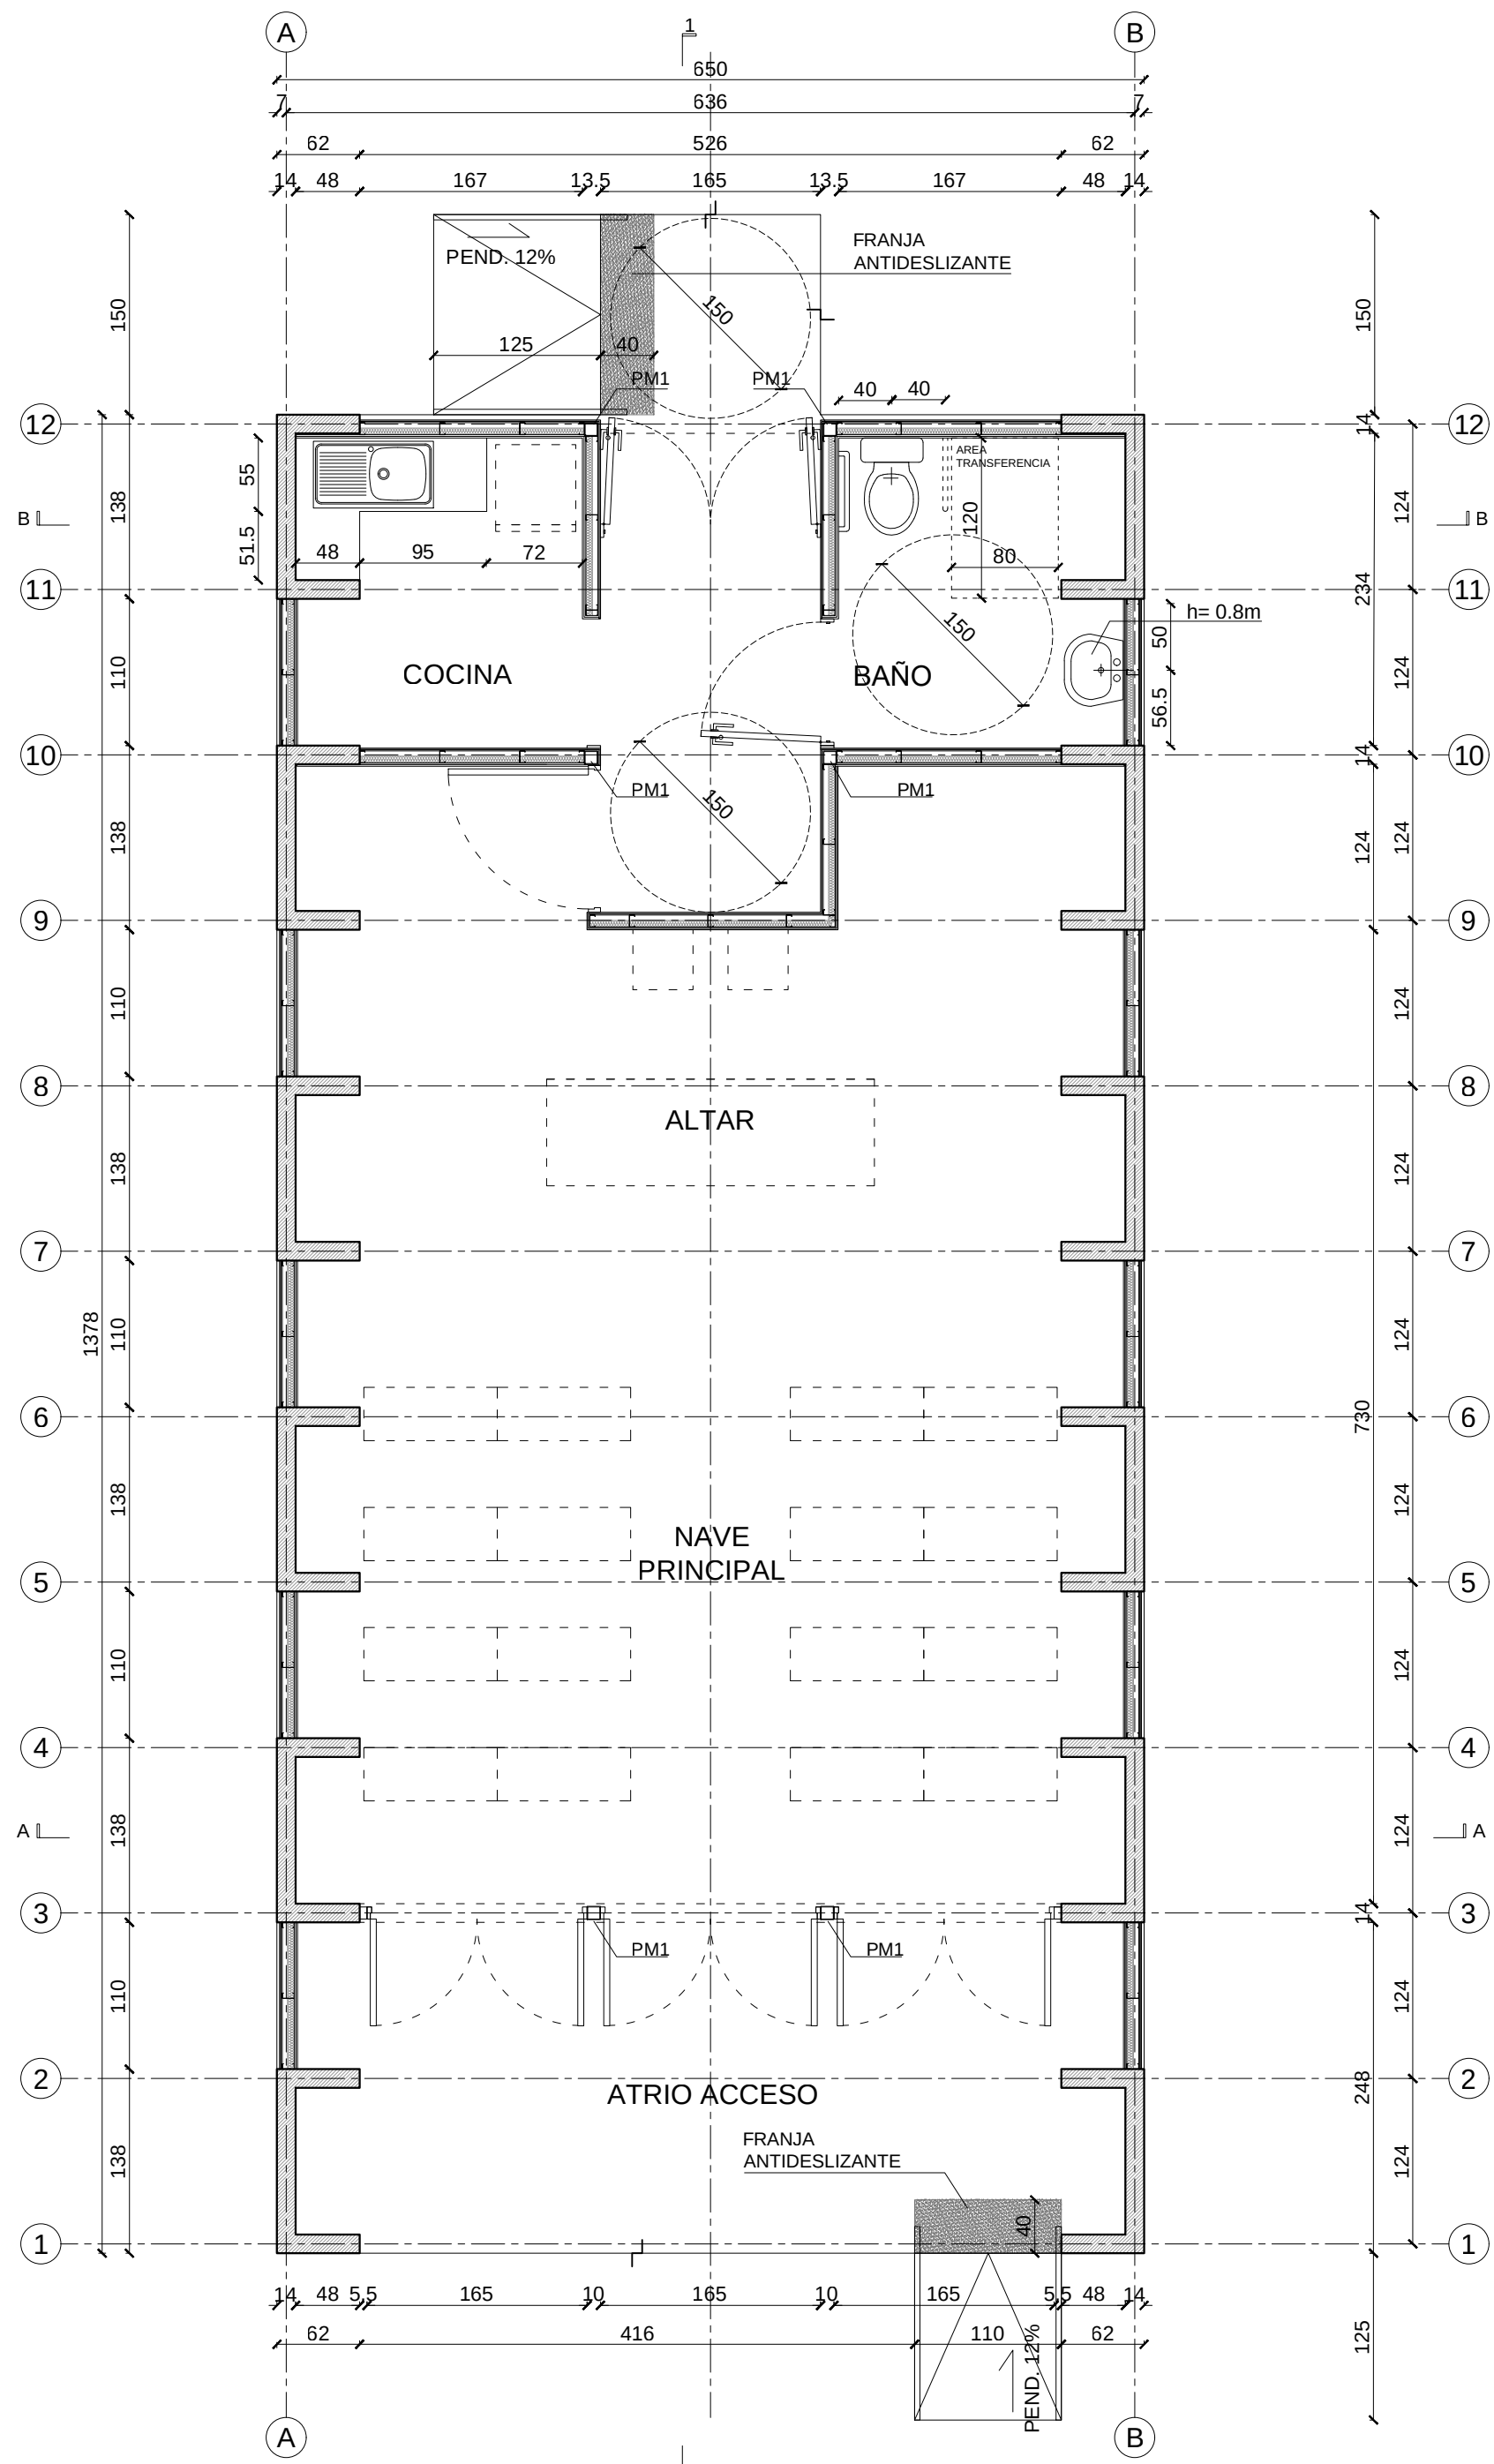


PLANTA ARQUITECTURA
esc 1:50

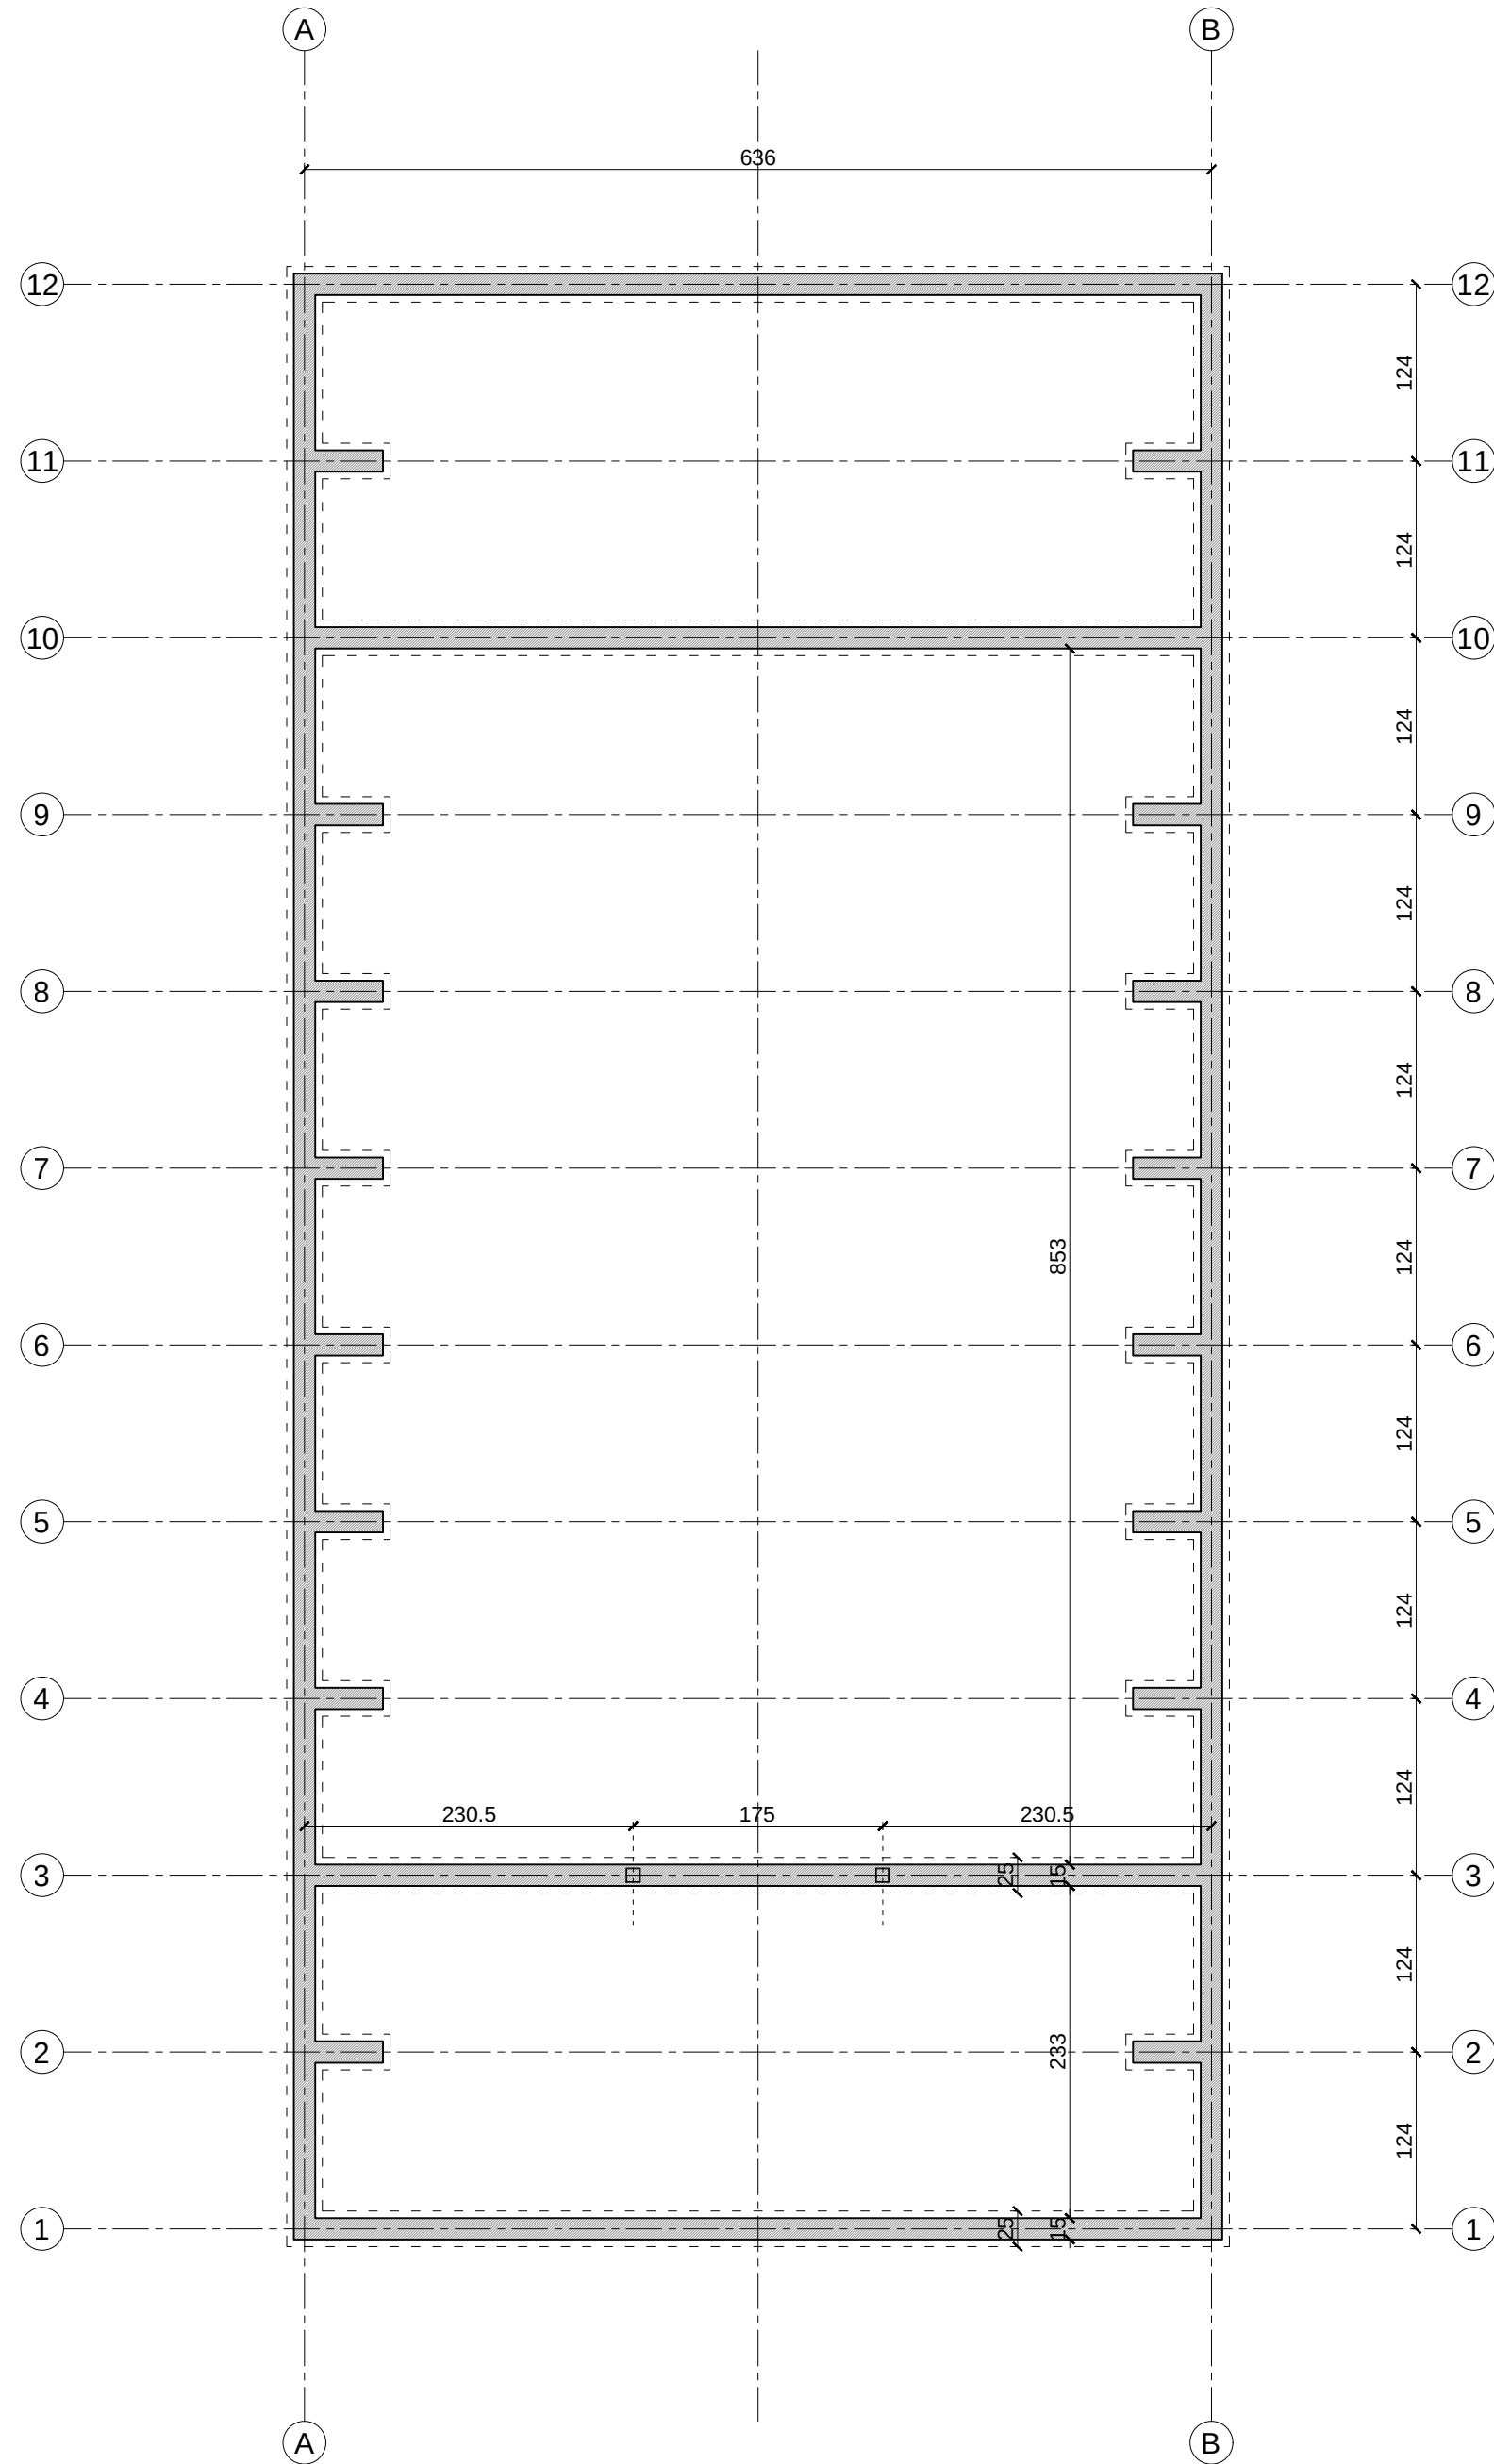


PLANTA FUNDACIONES
esc 1:50

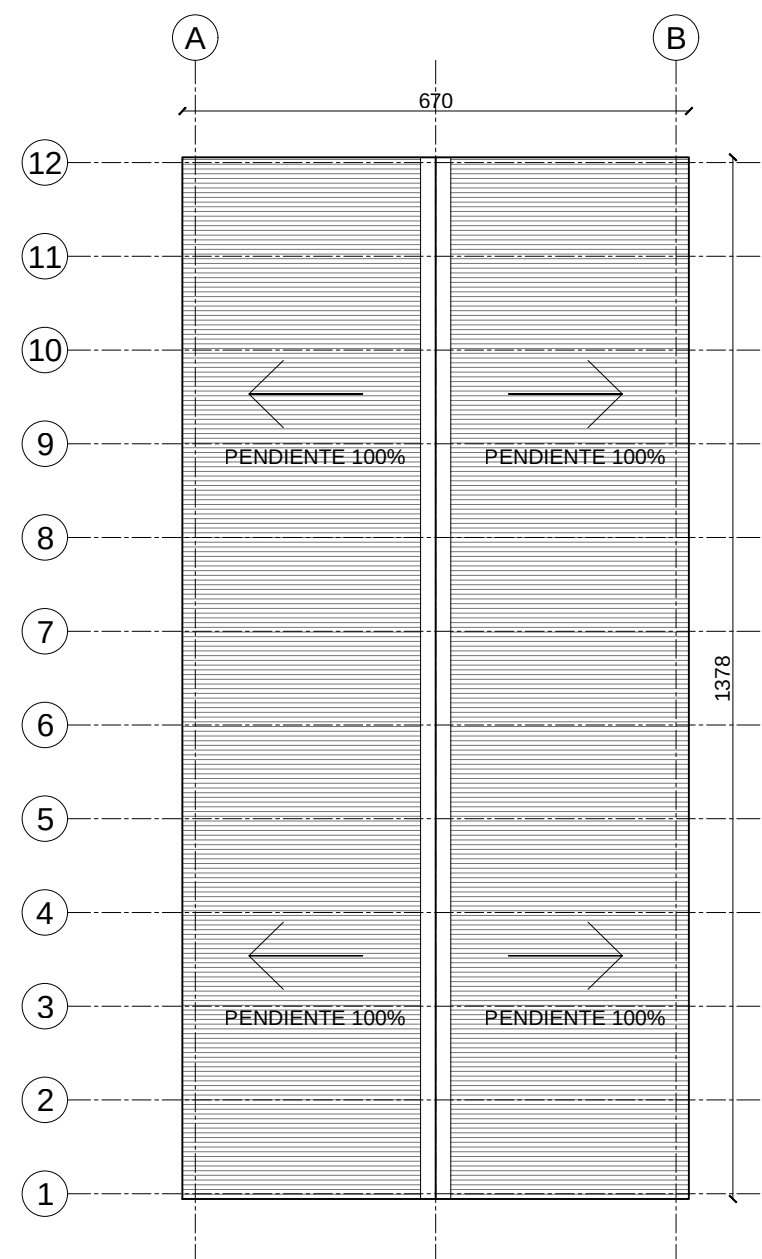


PLANTA TECHUMBRE
esc 1:100

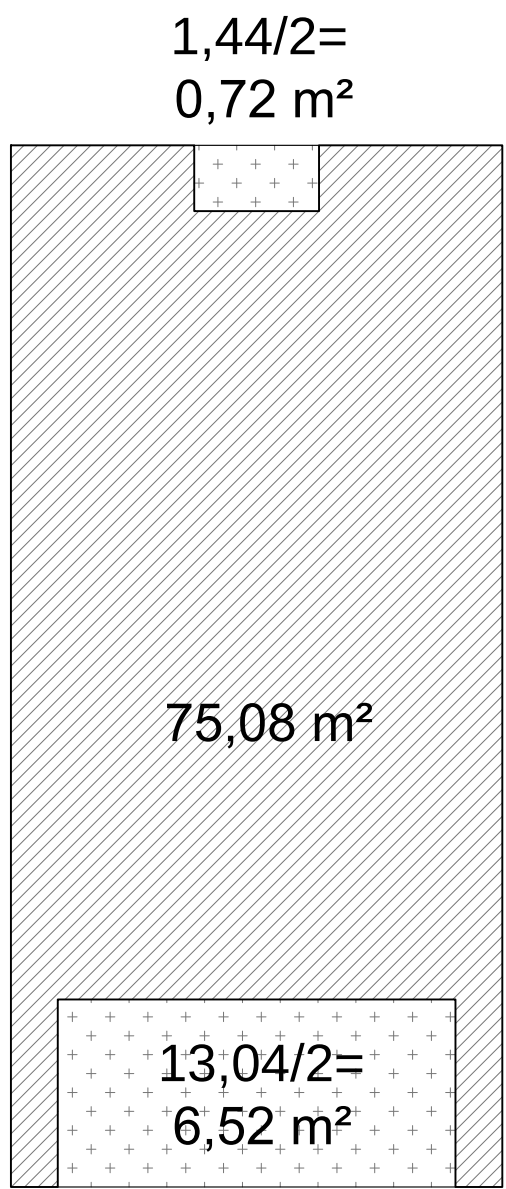


CUADRO SUPERFICIES
esc 1:100

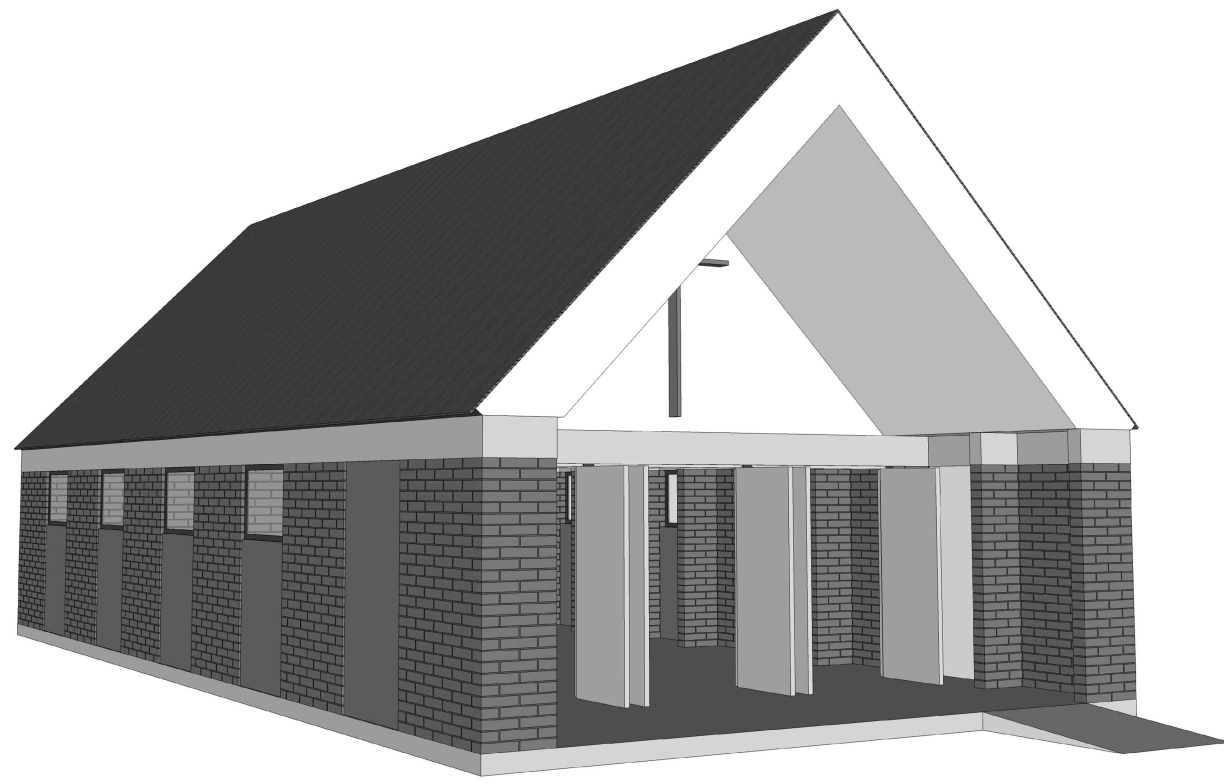


VISTA FRONTAL

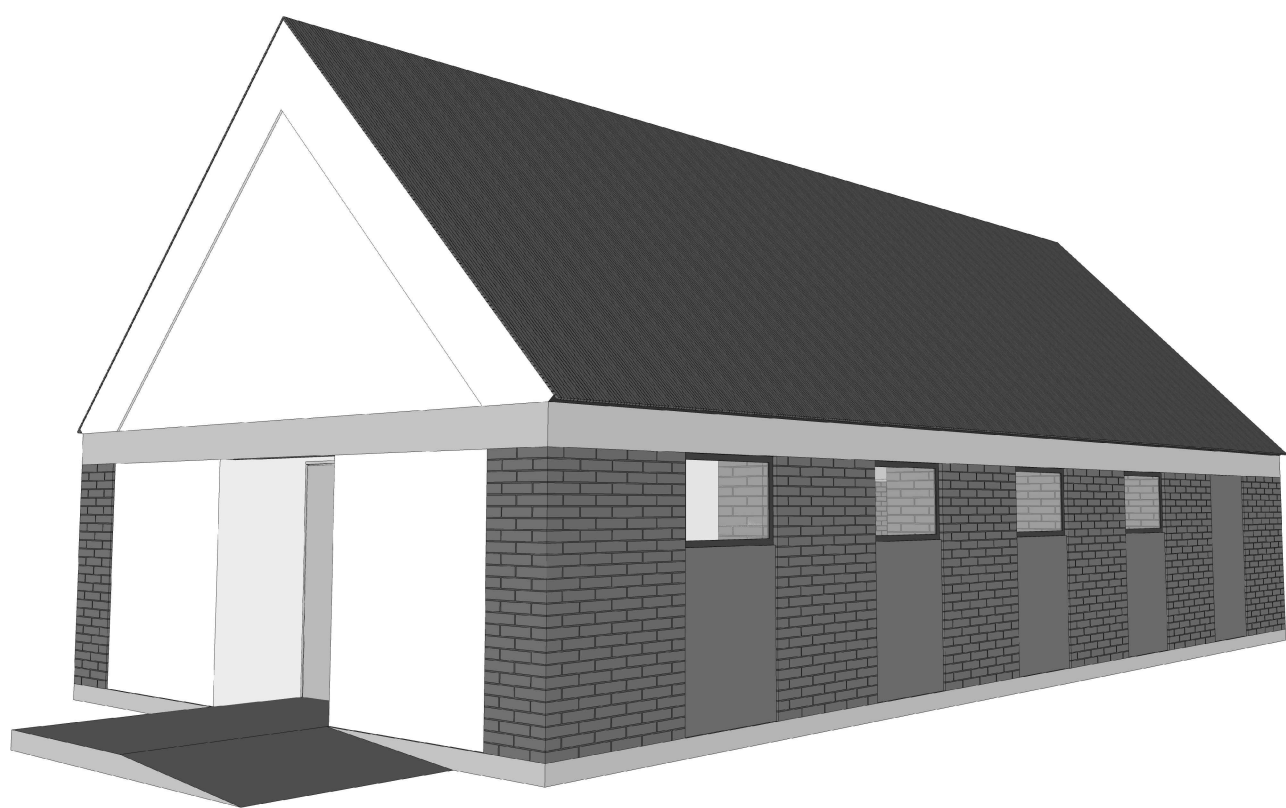

VISTA POSTERIOR

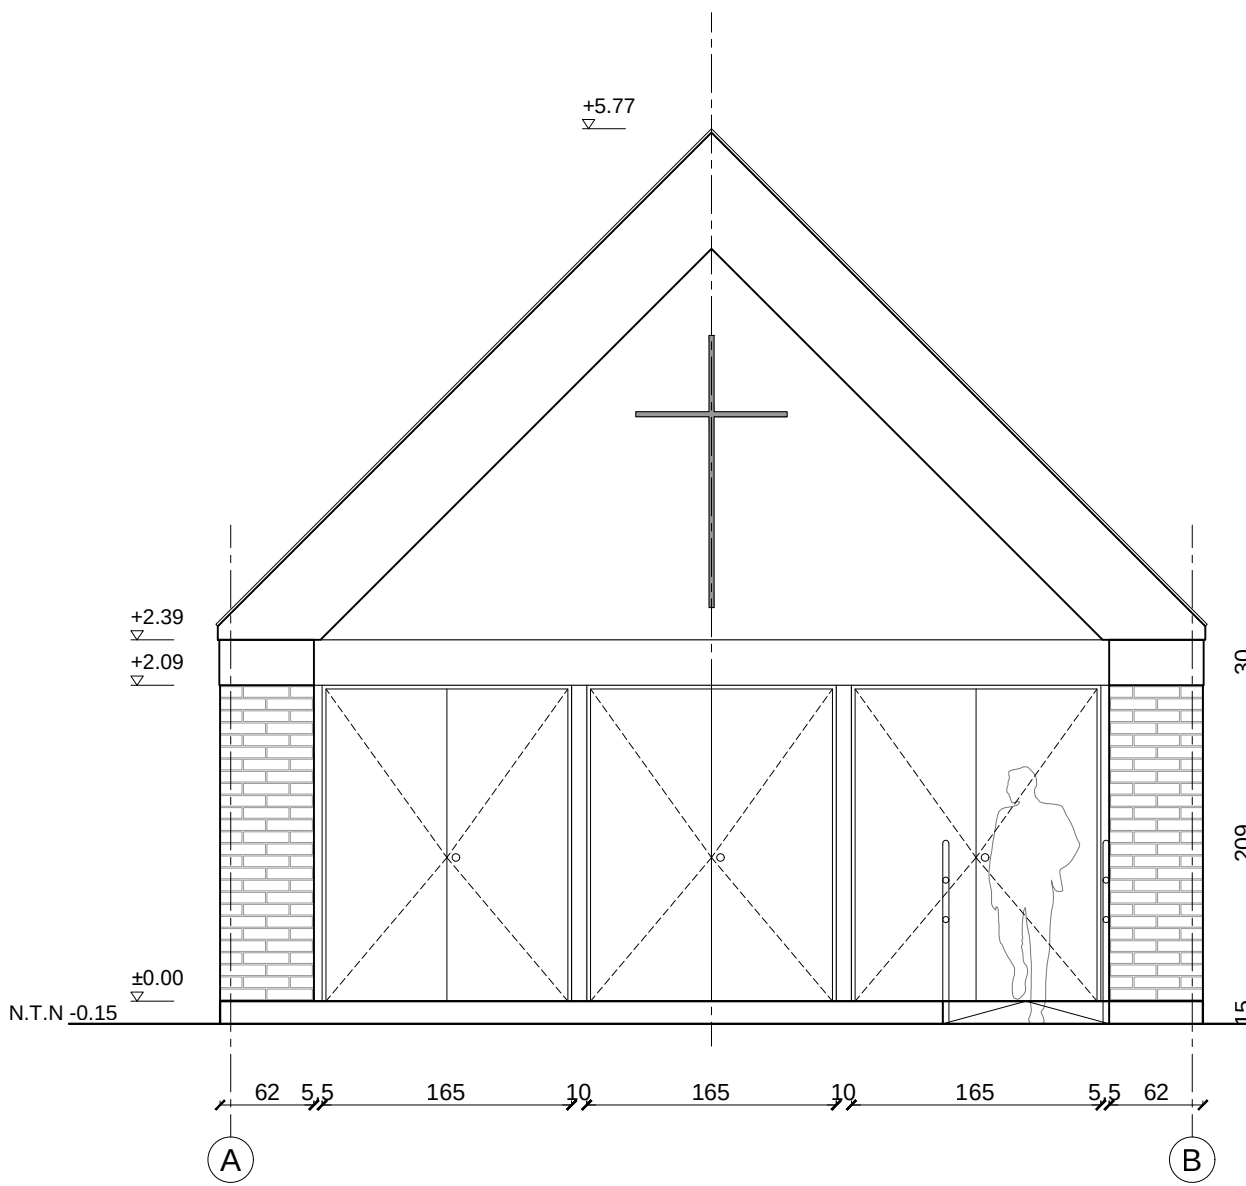

ELEVACION FRONTAL
esc 1:50

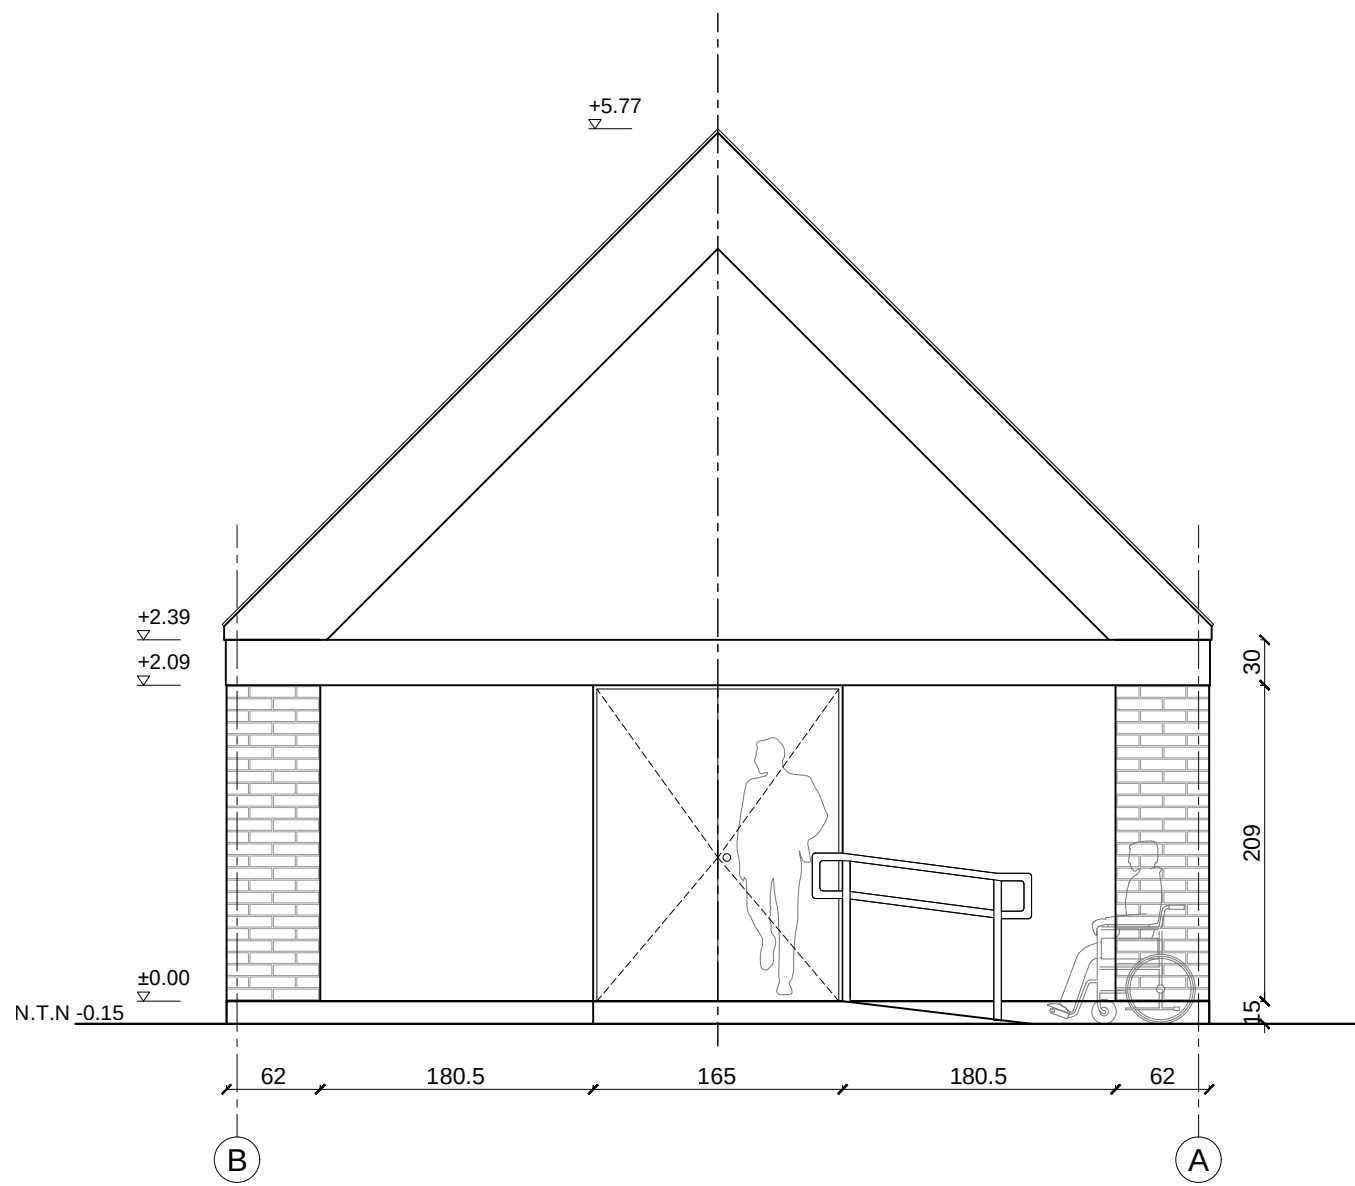

ELEVACION POSTERIOR
esc 1:50

PLANTA EMPLAZAMIENTO (SIN ESCALA)

PLANIMETRIA CAPILLA ALBAÑILERIA
FONDO SOCIAL PRESIDENTE DE LA REPÚBLICA 2018

SEDE SOCIAL TIPO CAPILLA A
PLANTAS / ELEVACIONES / SUPERFICIES



R.U.T:


Firma del Profesional o
Contratista escogido

R.U.T:


Firma del Representante
Legal

LAM.
A01


SUPERFICIES	
SUP. UTIL INTERIOR	75,08 m²
1/2 SUP. ATRIO ACCESO	6,52 m²
1/2 SUP. ACCESO SERVICIOS	0,72 m²
TOTAL	82,32 m²

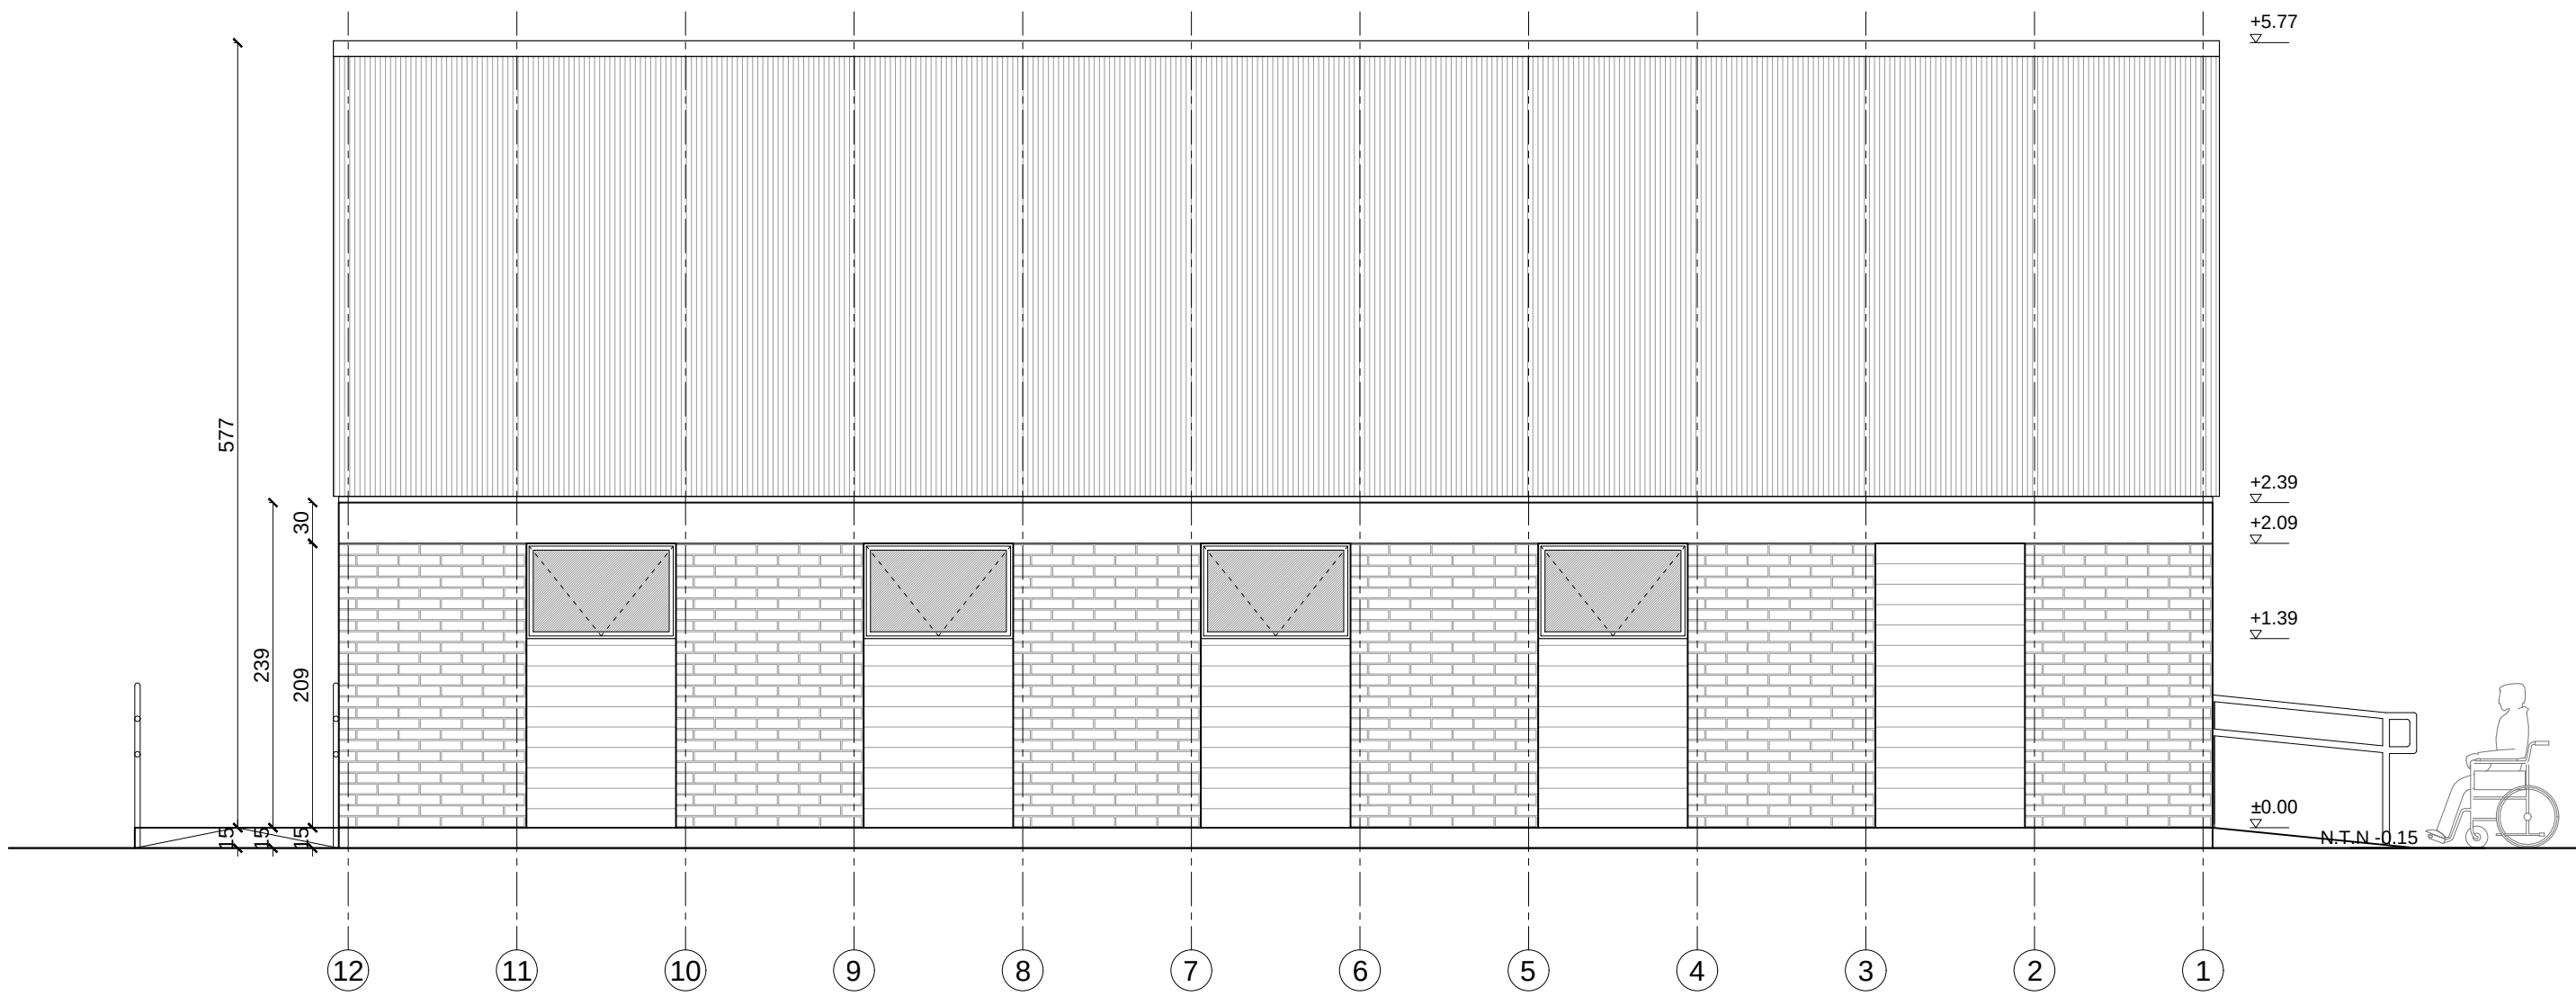


ELEVACION LATERAL
esc 1:50

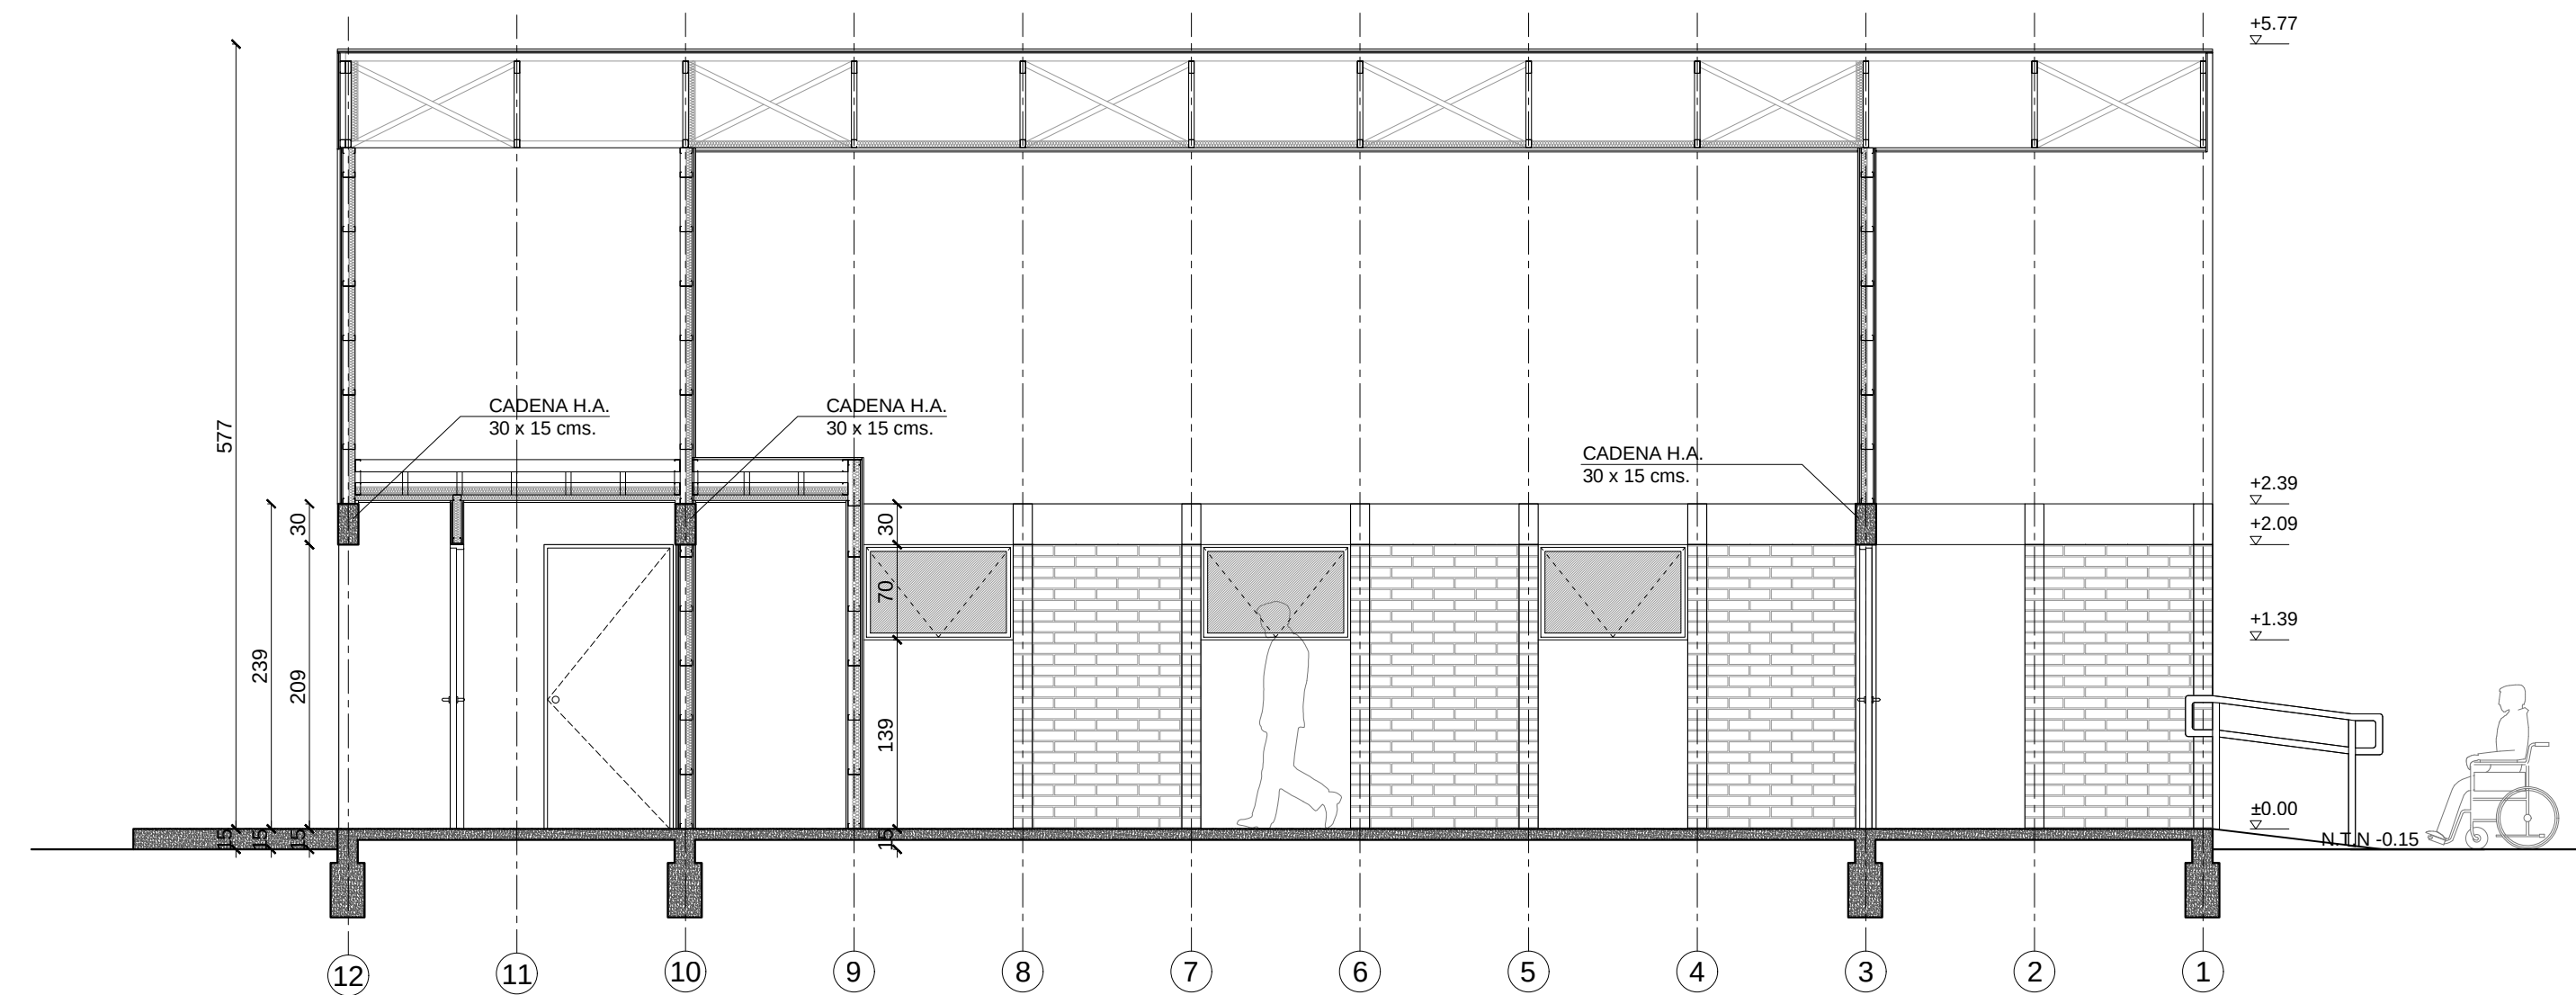


CORTE 1
esc 1:50

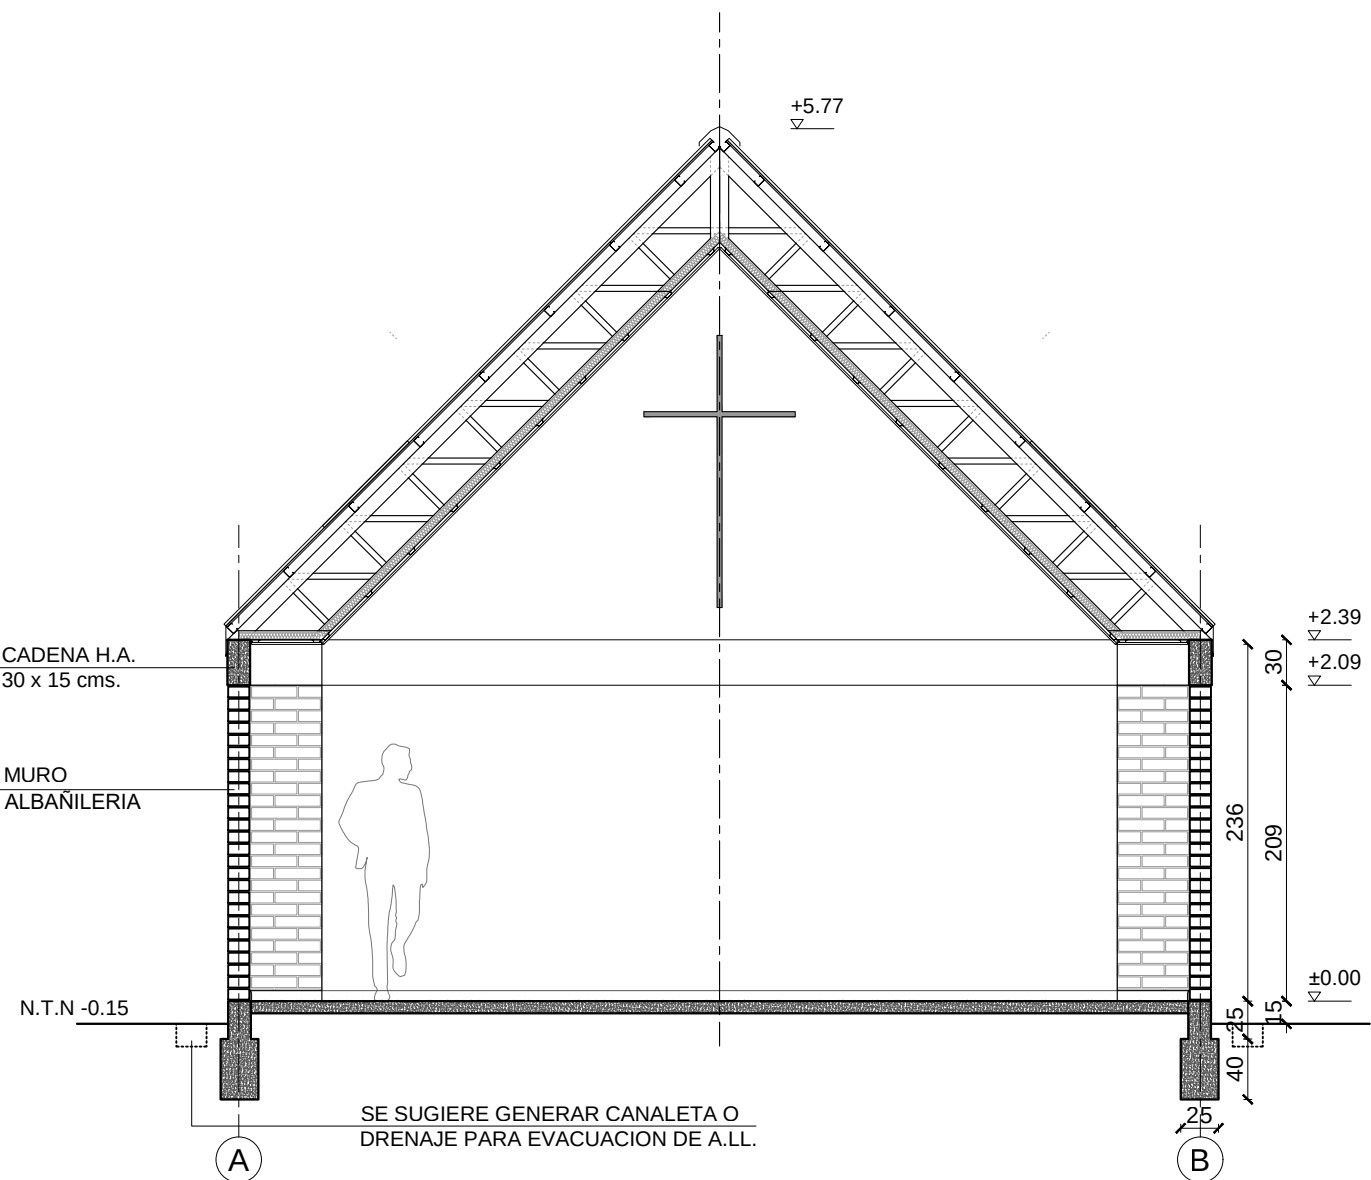


CORTE A
esc 1:50

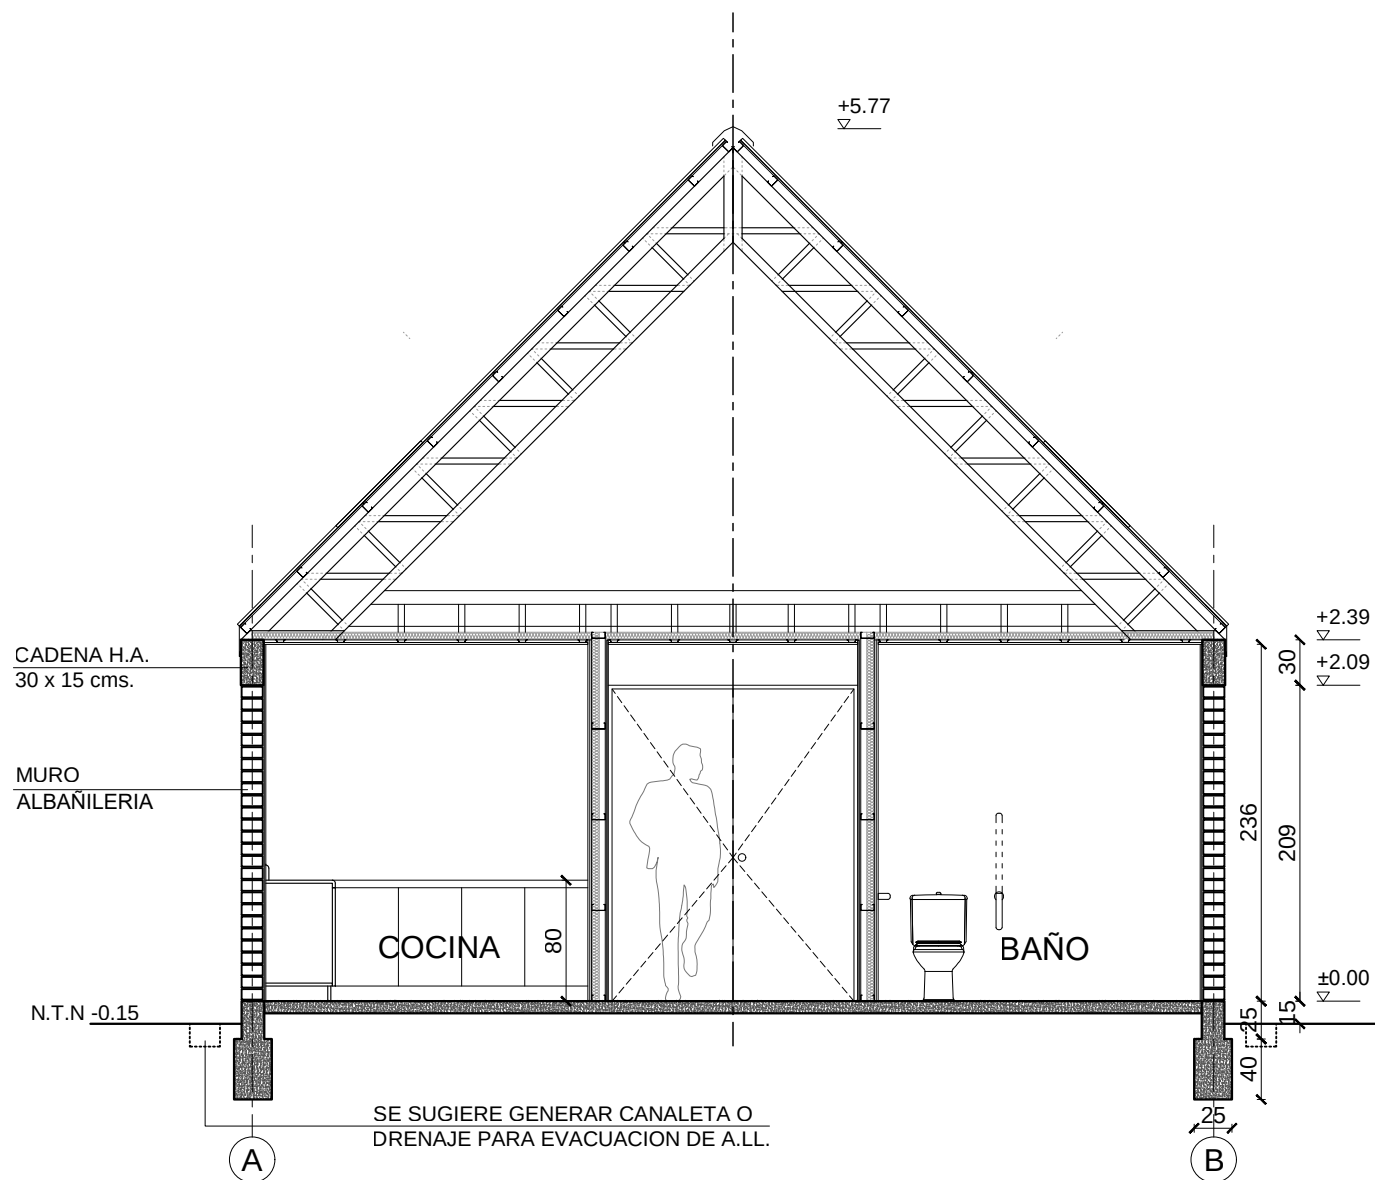


CORTE B
esc 1:50

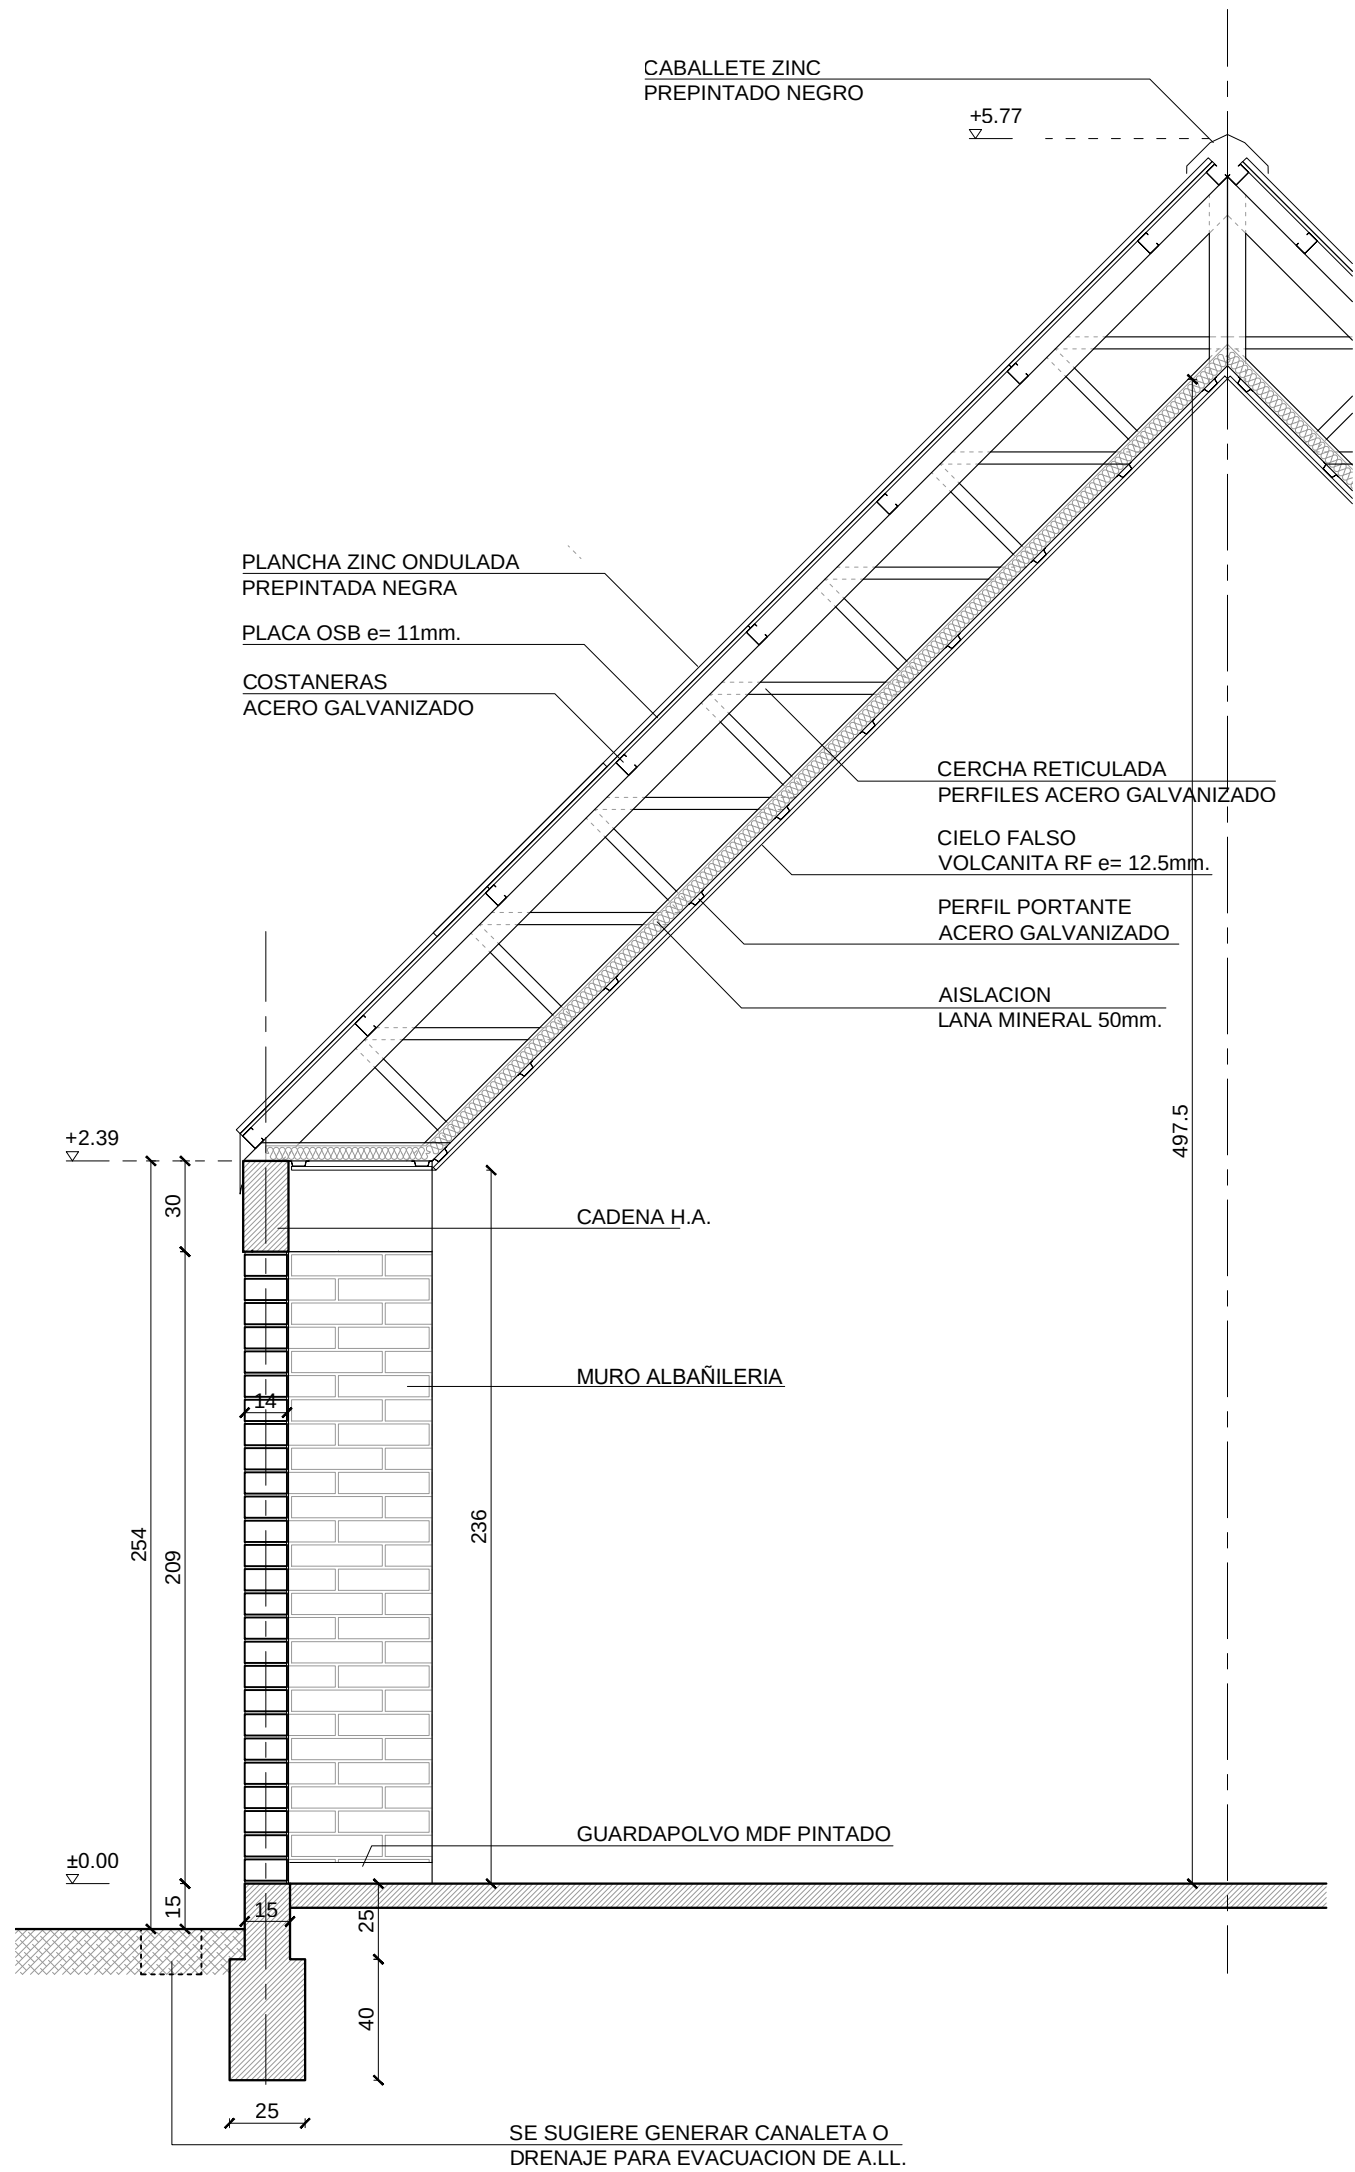

CORTE DETALLE - D1
esc 1:25

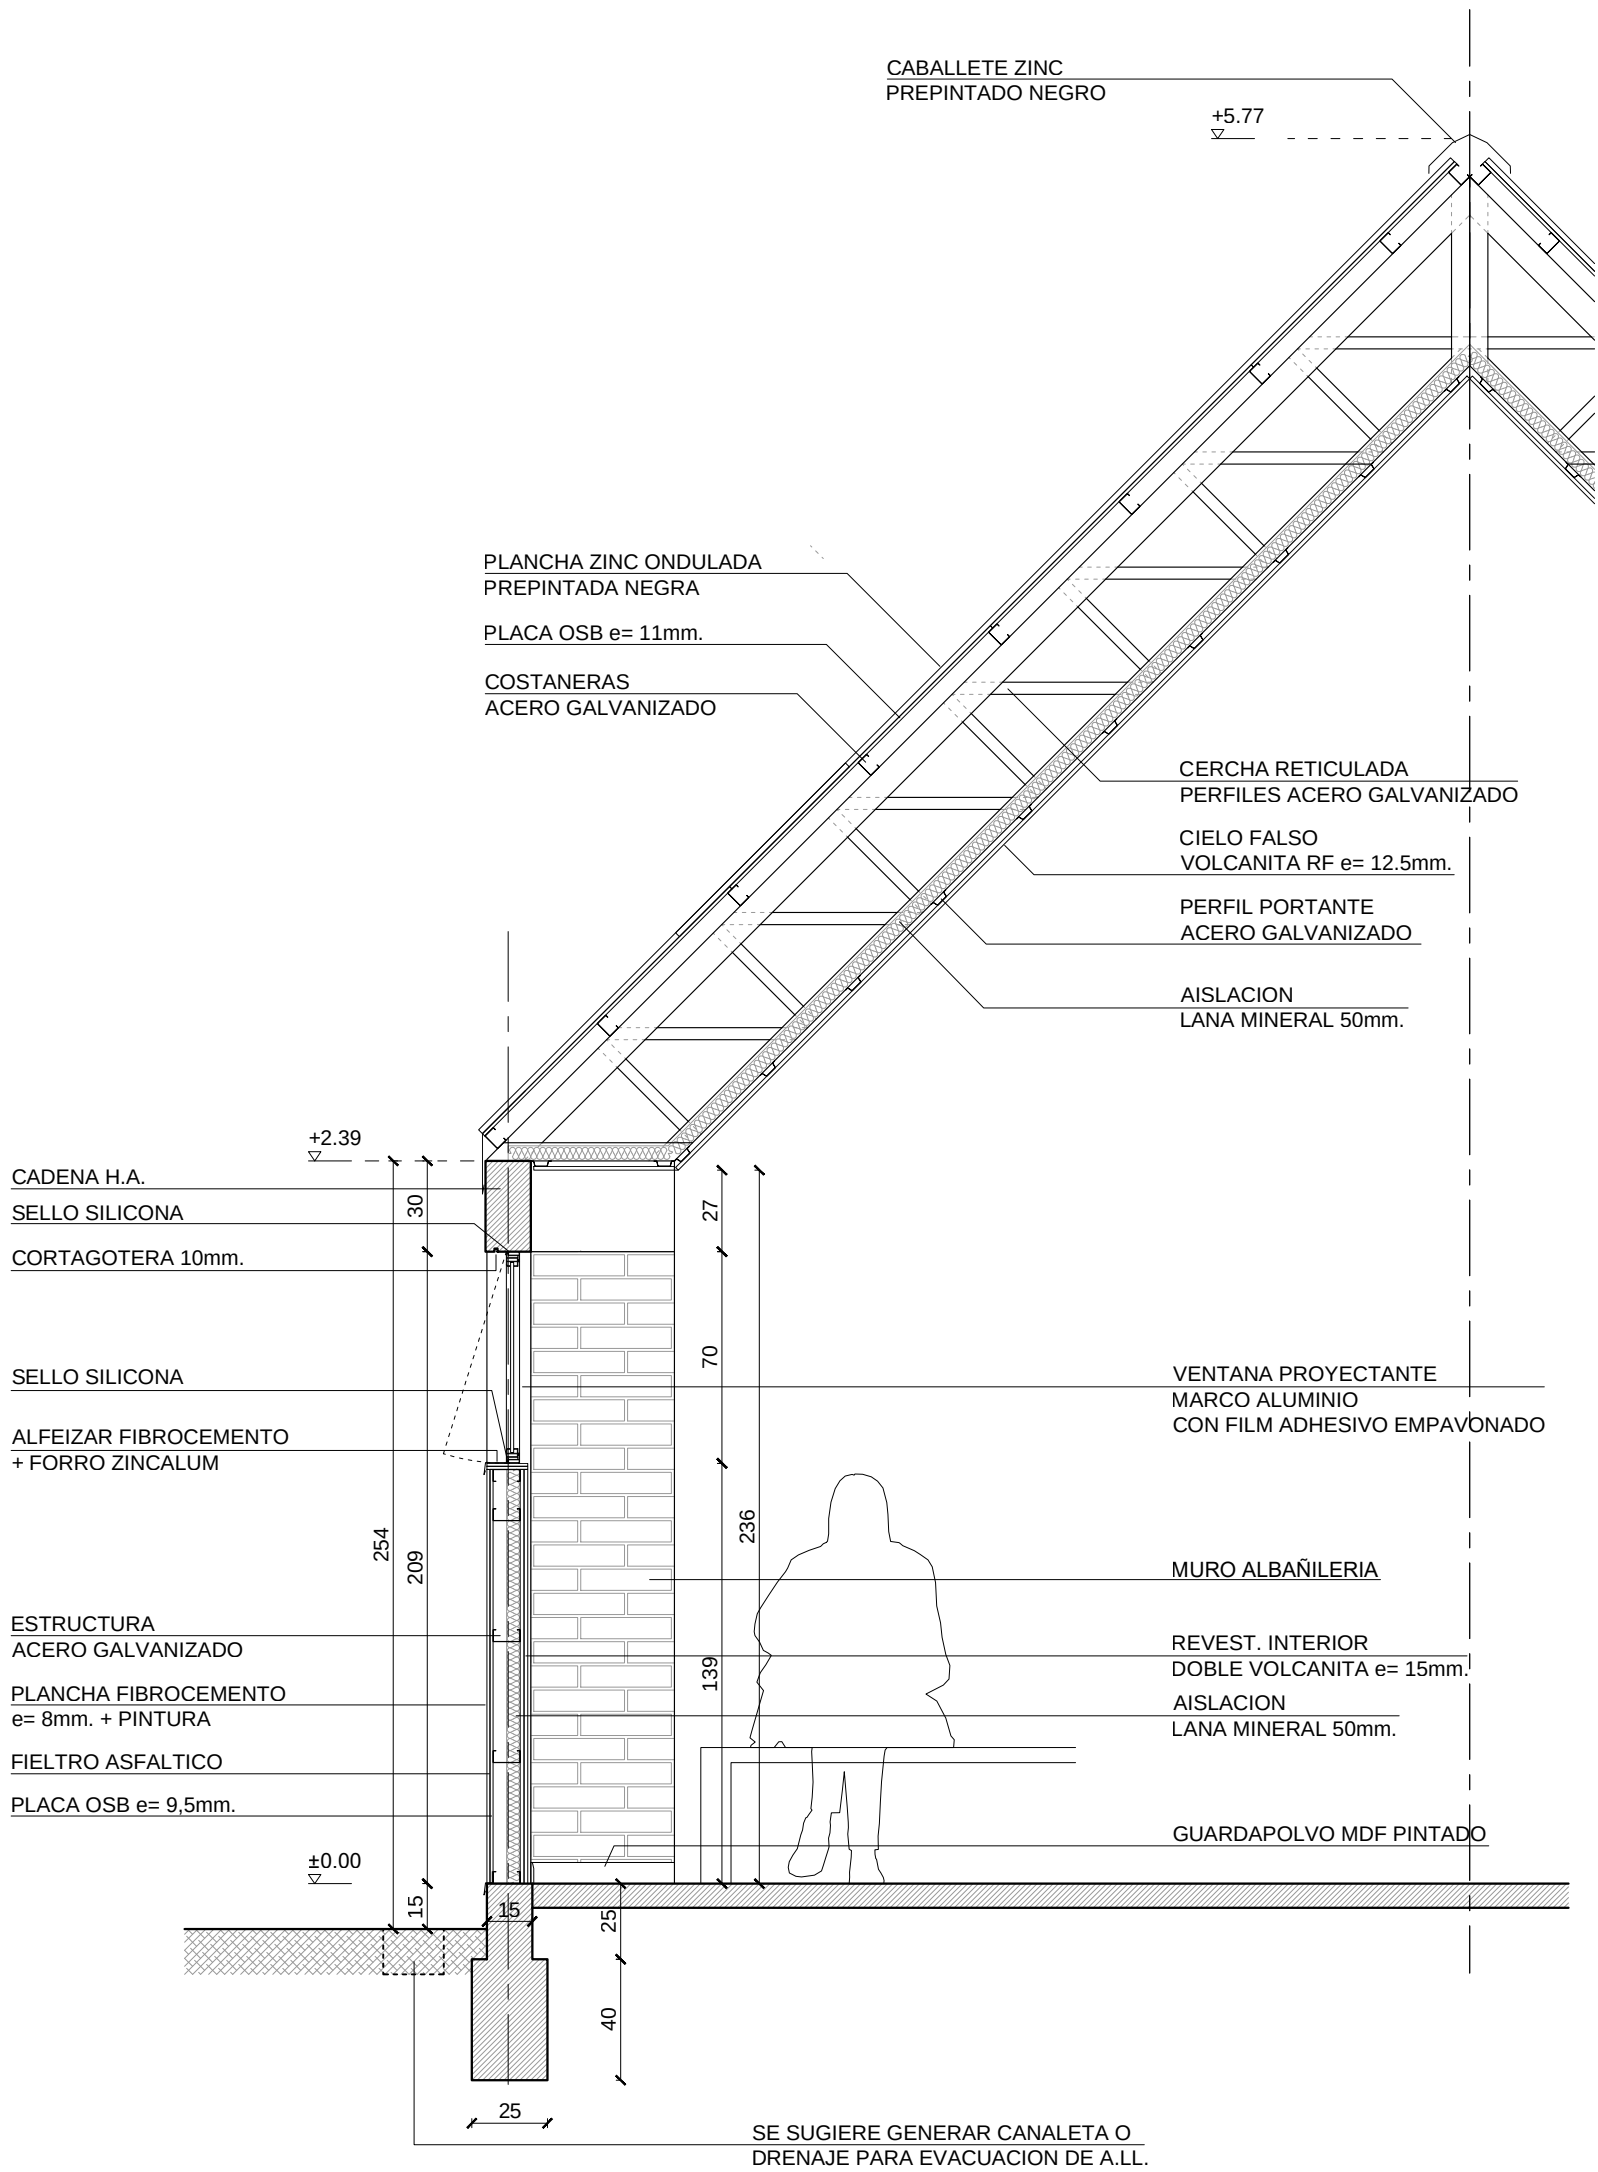

CORTE DETALLE - D2
esc 1:25

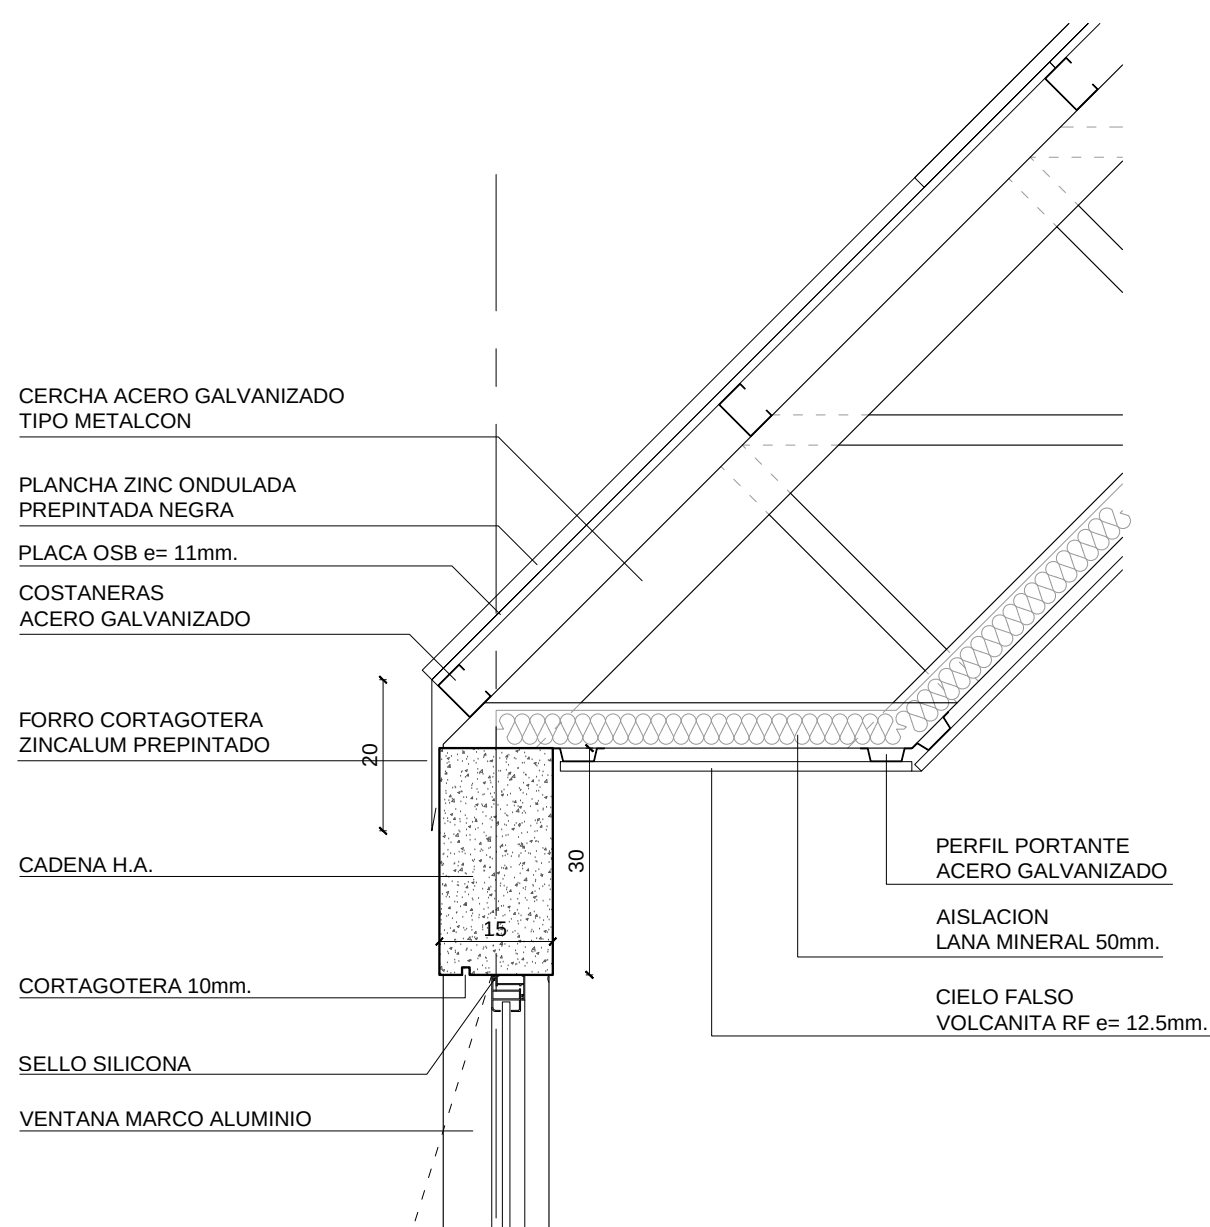

DETALLE ENCUESTRO MURO - CUBIERTA
esc 1:25

PLANIMETRIA CAPILLA ALBAÑILERIA FONDO SOCIAL PRESIDENTE DE LA REPÚBLICA 2018			
SEDE SOCIAL TIPO CAPILLA A CORTES / DETALLES / ESCANTILLONES			
 Ministerio del Interior y Seguridad Pública Gobierno de Chile	R.U.T:	R.U.T:	LAM. A02
Firma del Profesional o Contratista escogido	Firma del Representante Legal		