




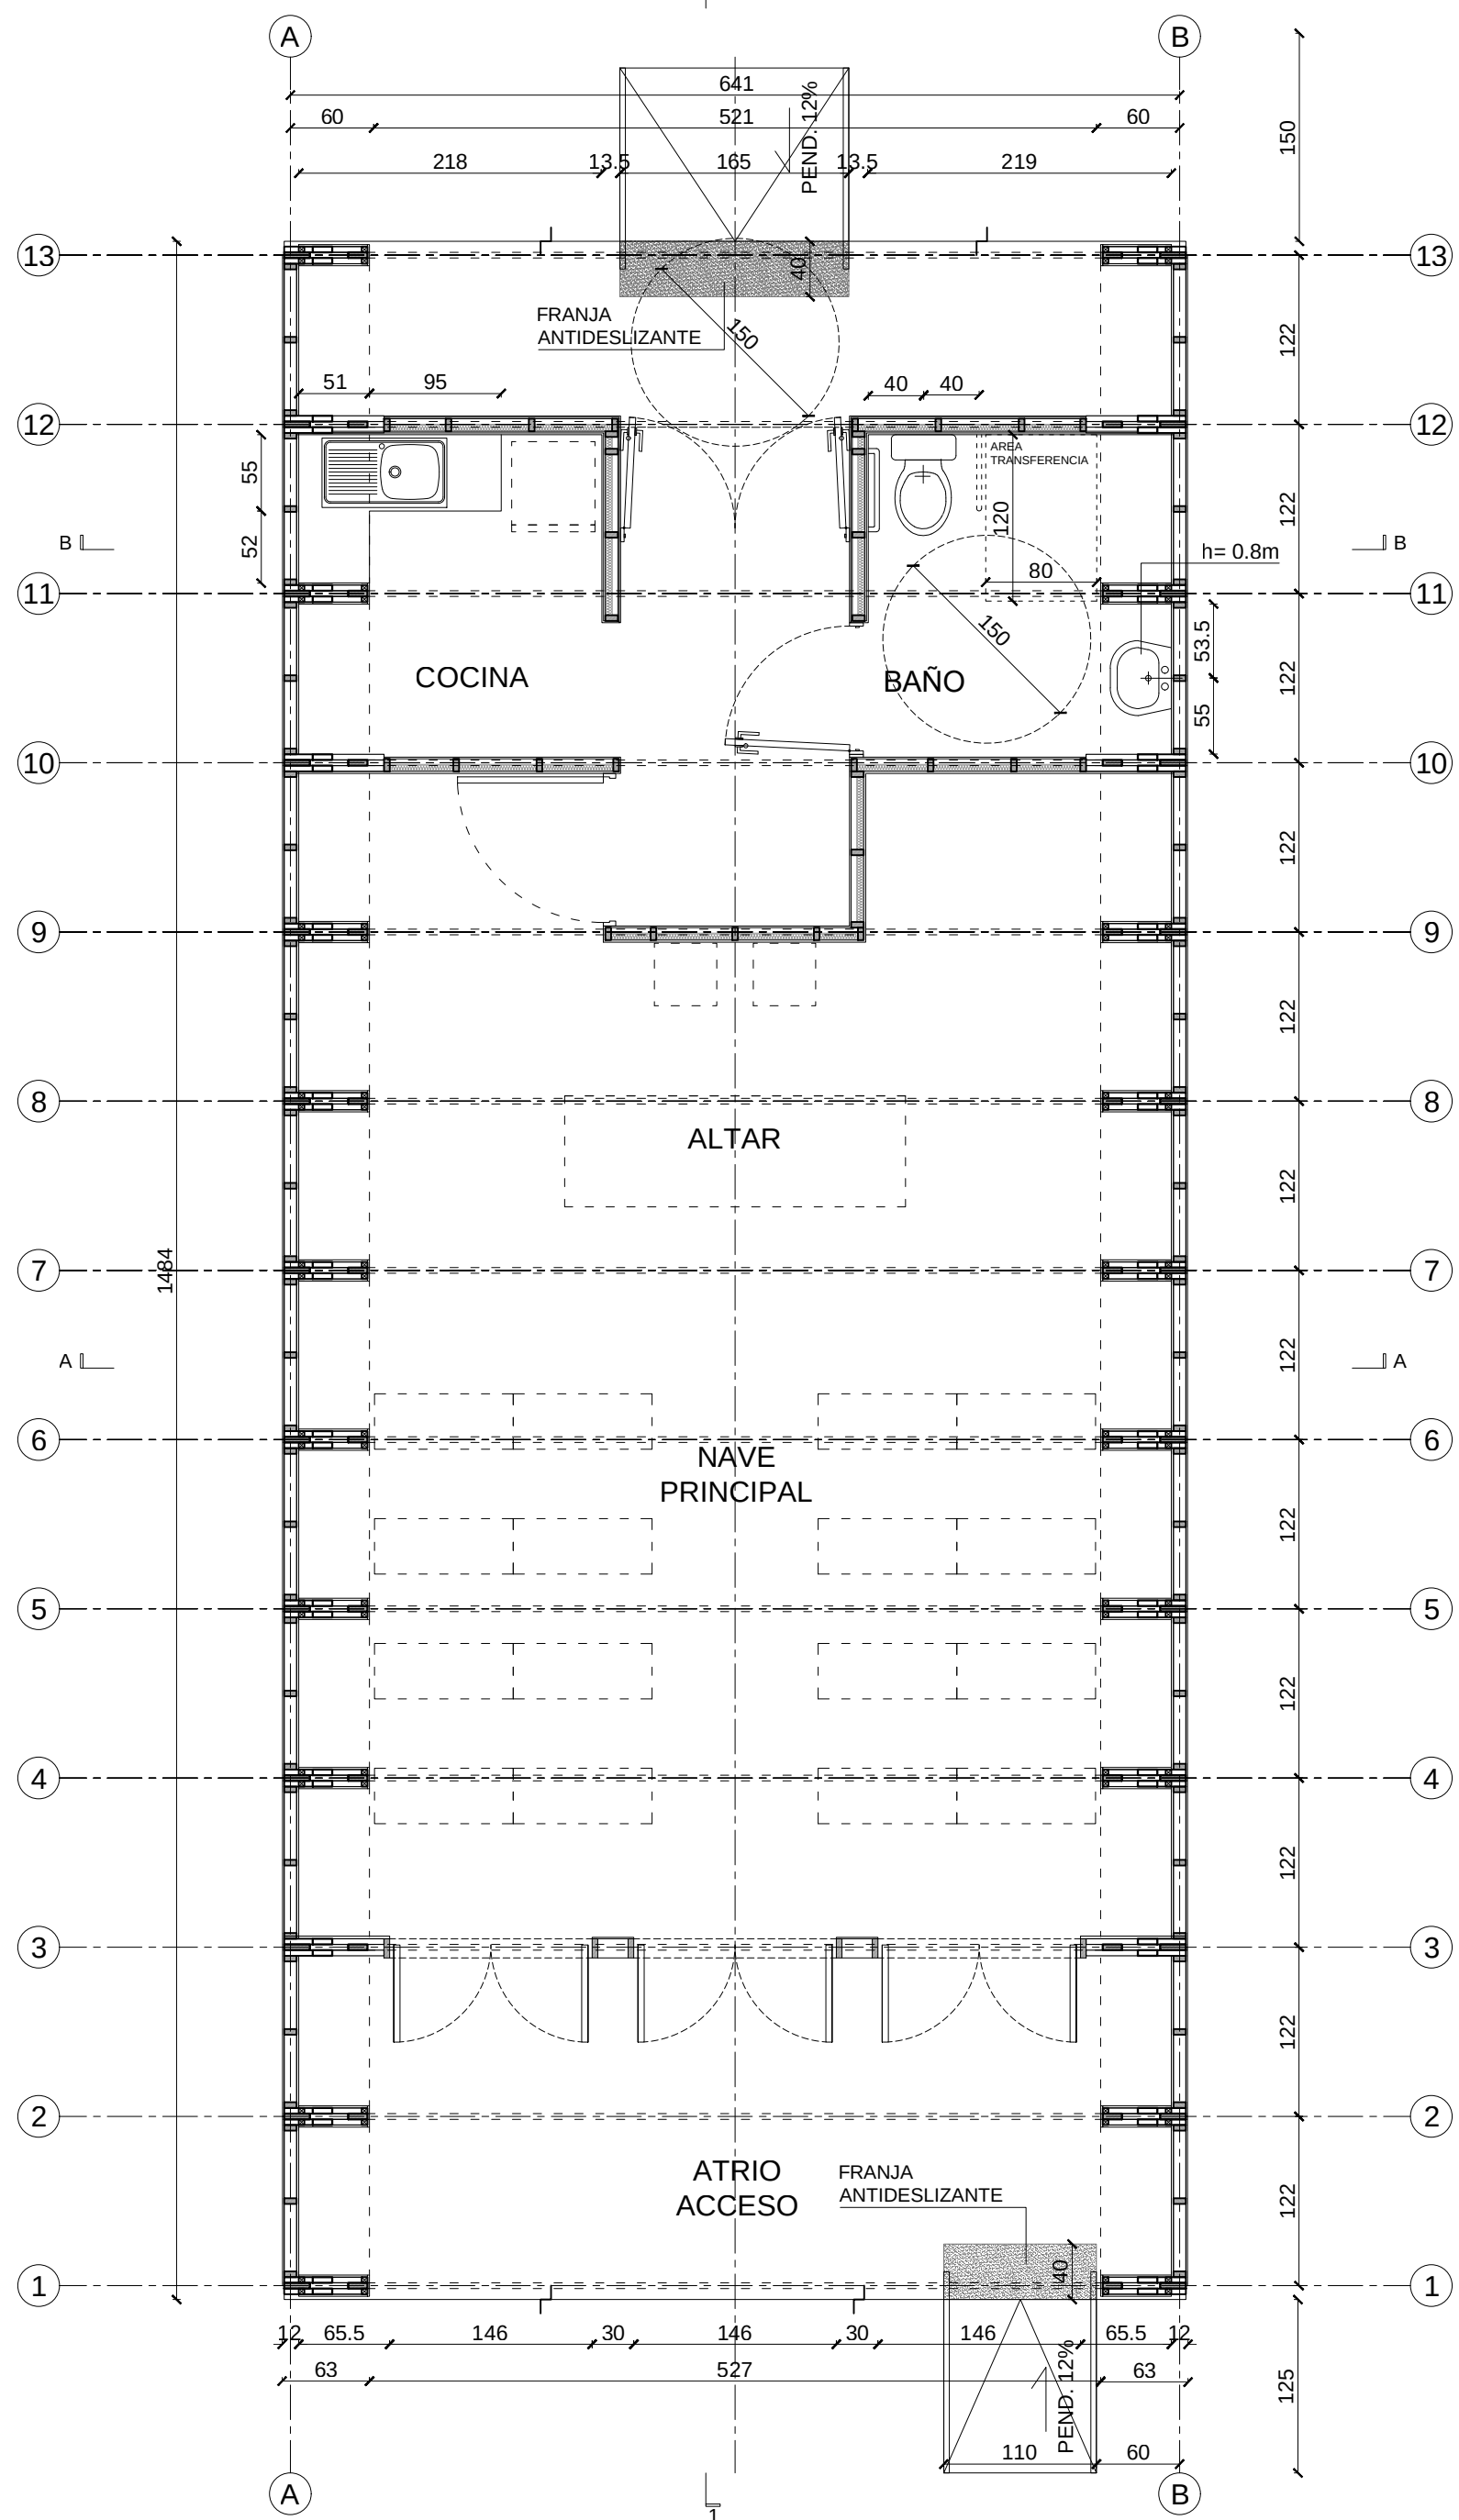


PLANTA ARQUITECTURA
esc 1:50

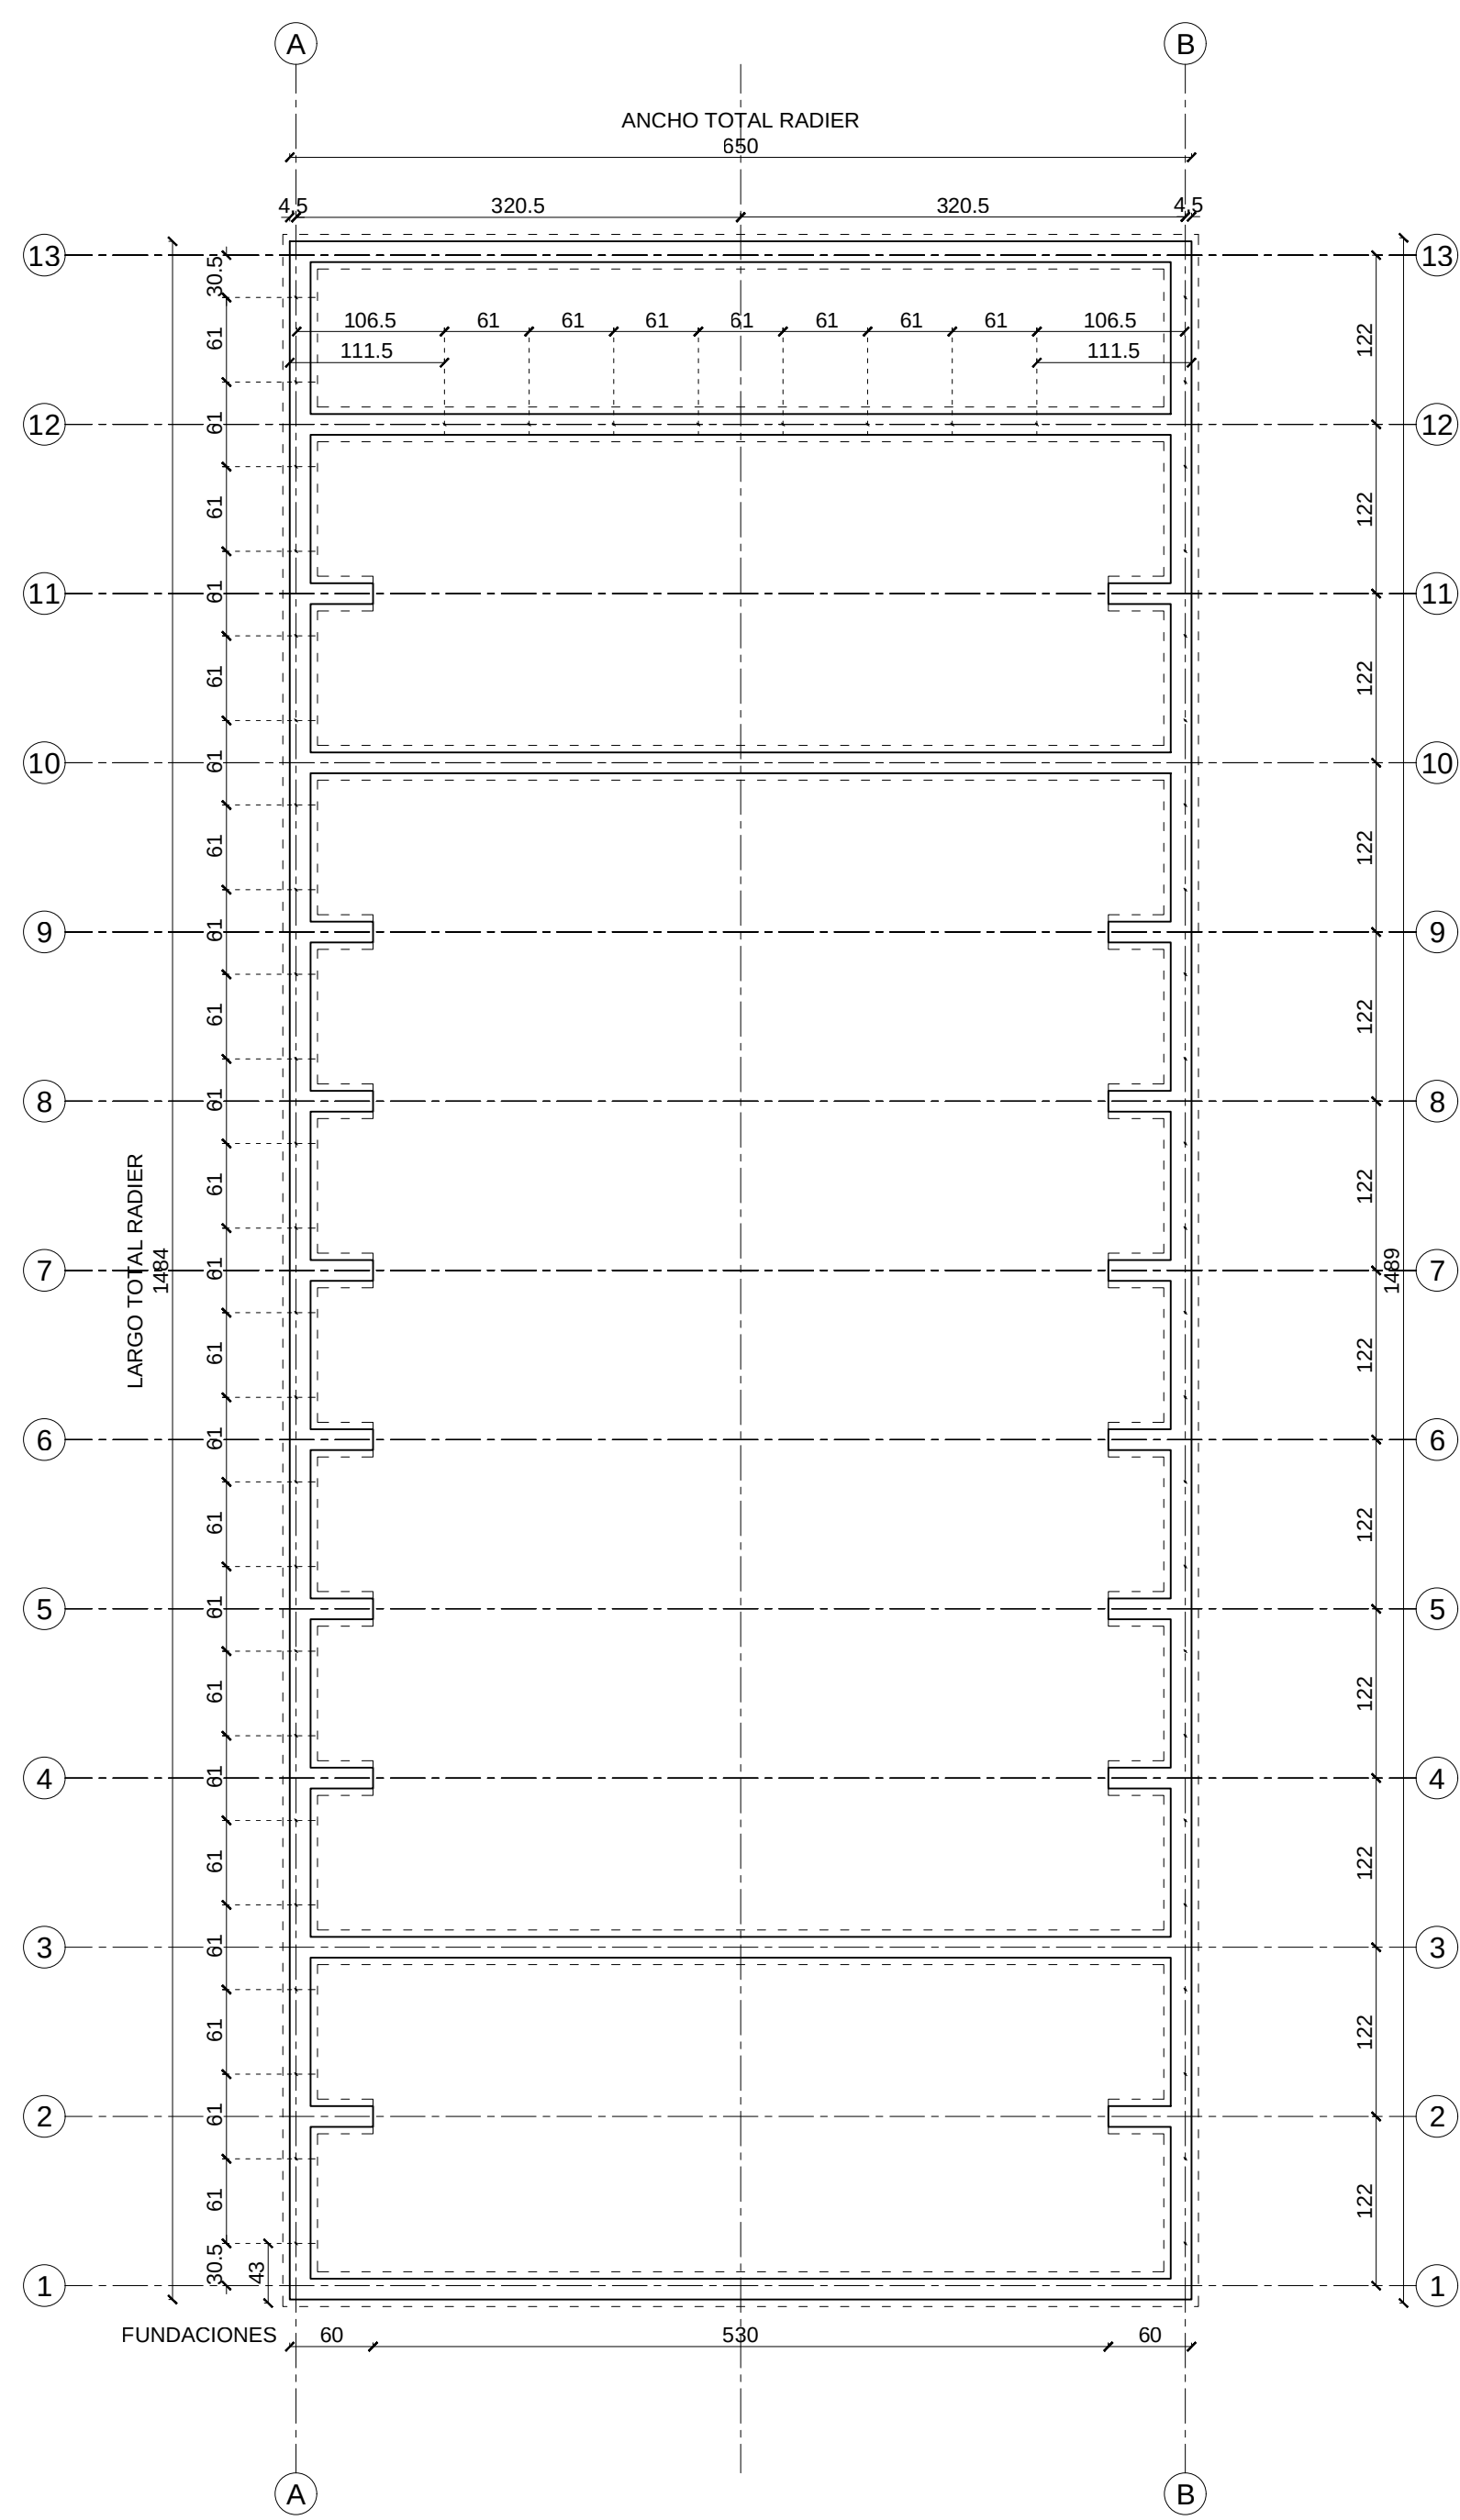


PLANTA FUNDACIONES
esc 1:50

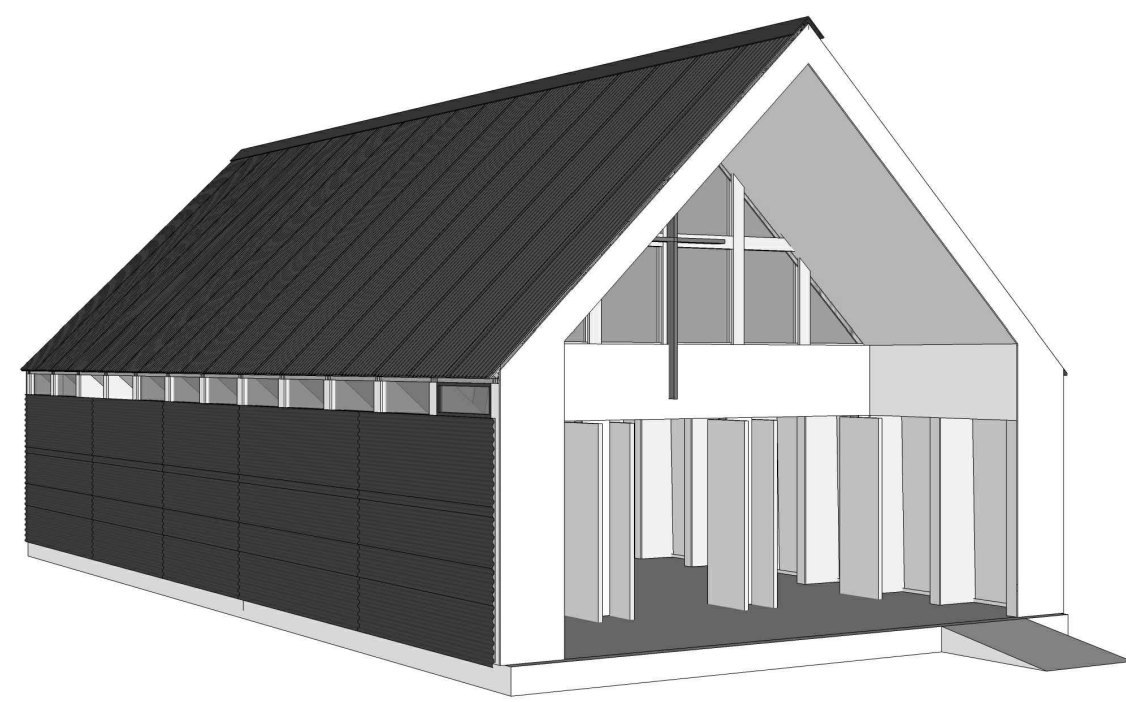


VISTA FRONTAL

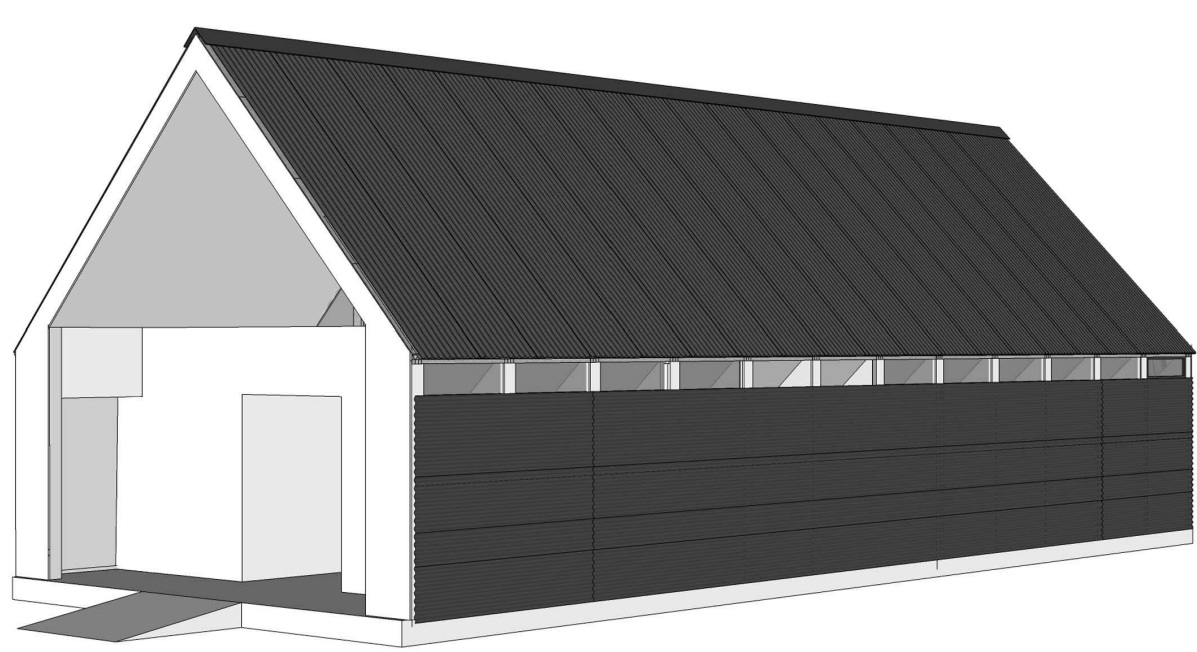


VISTA POSTERIOR

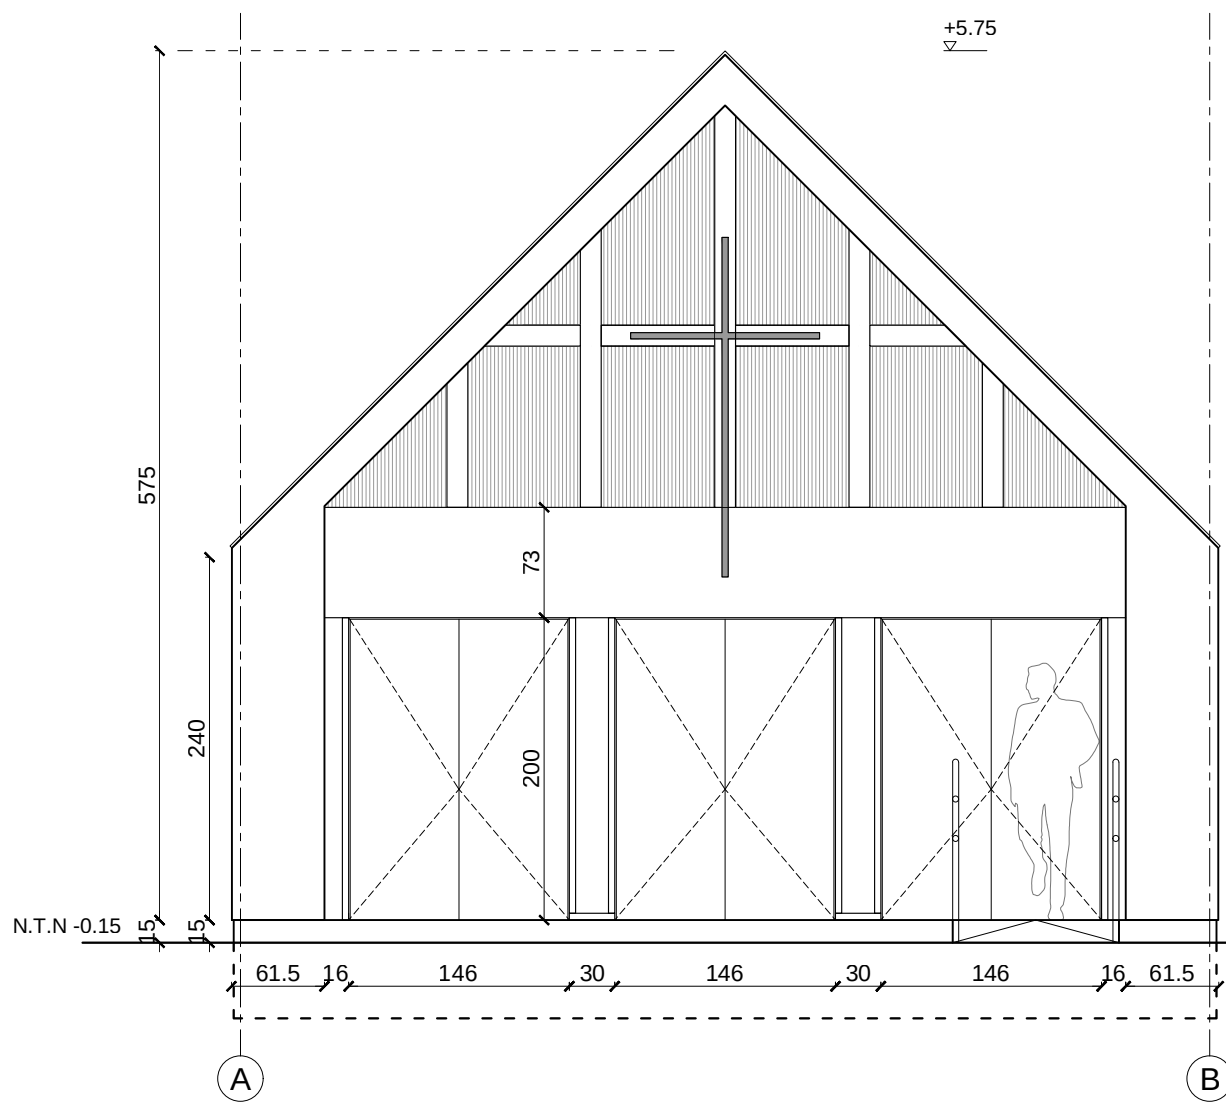


ELEVACION FRONTAL
esc 1:50

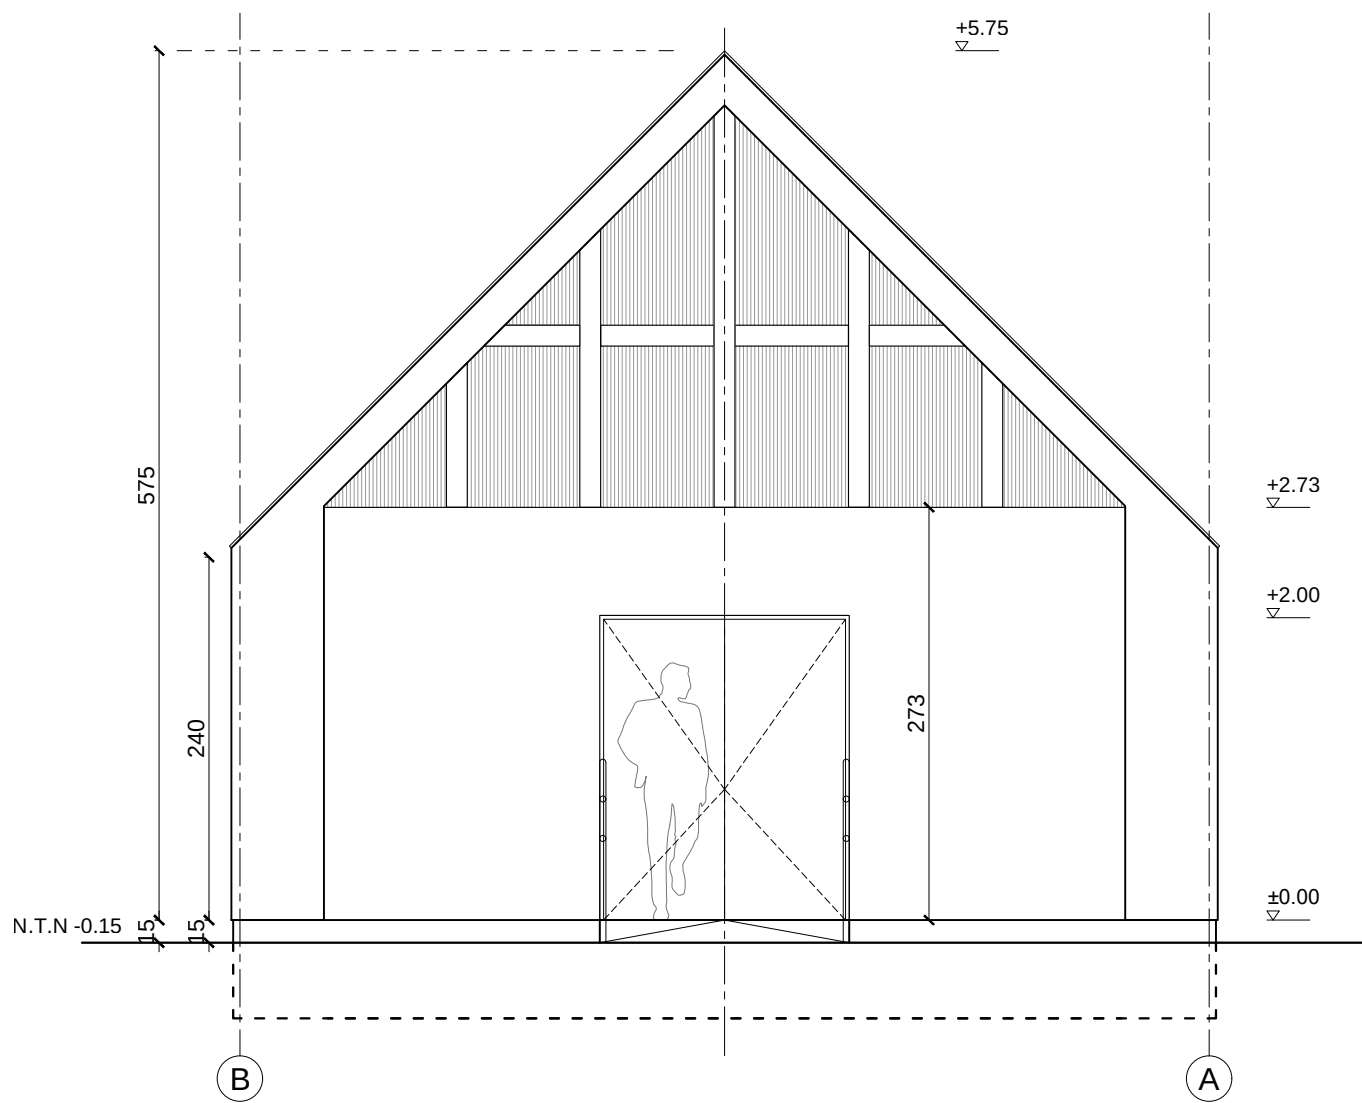


ELEVACION POSTERIOR
esc 1:50

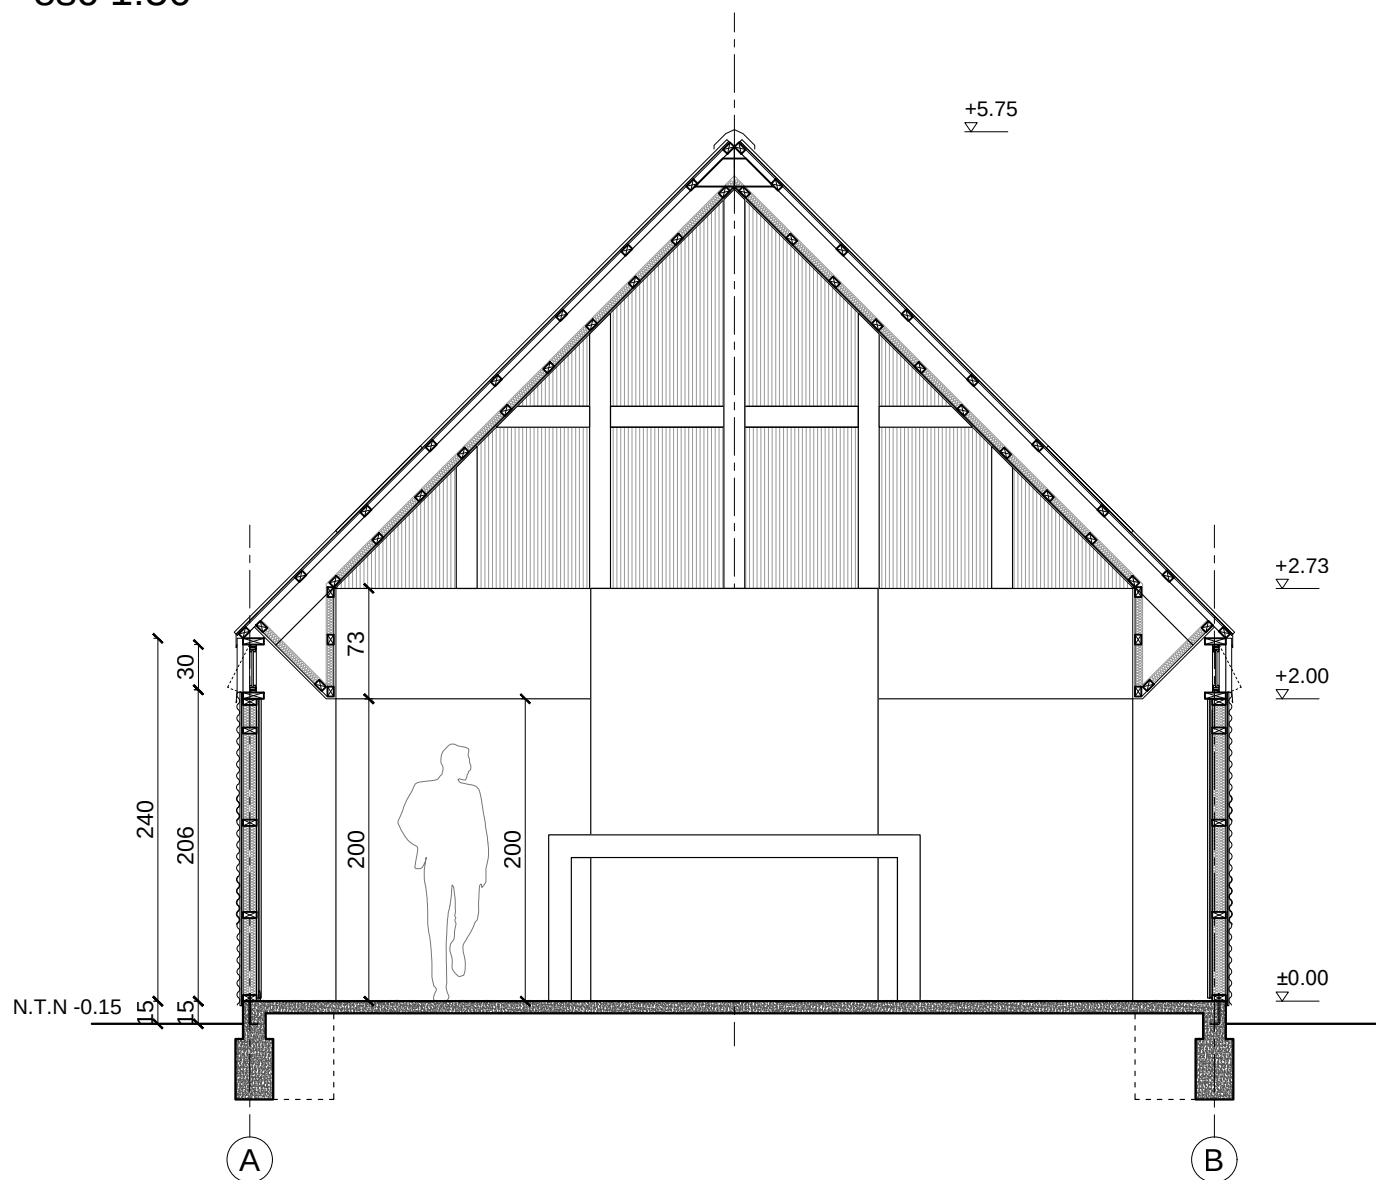

CORTE A
esc 1:50

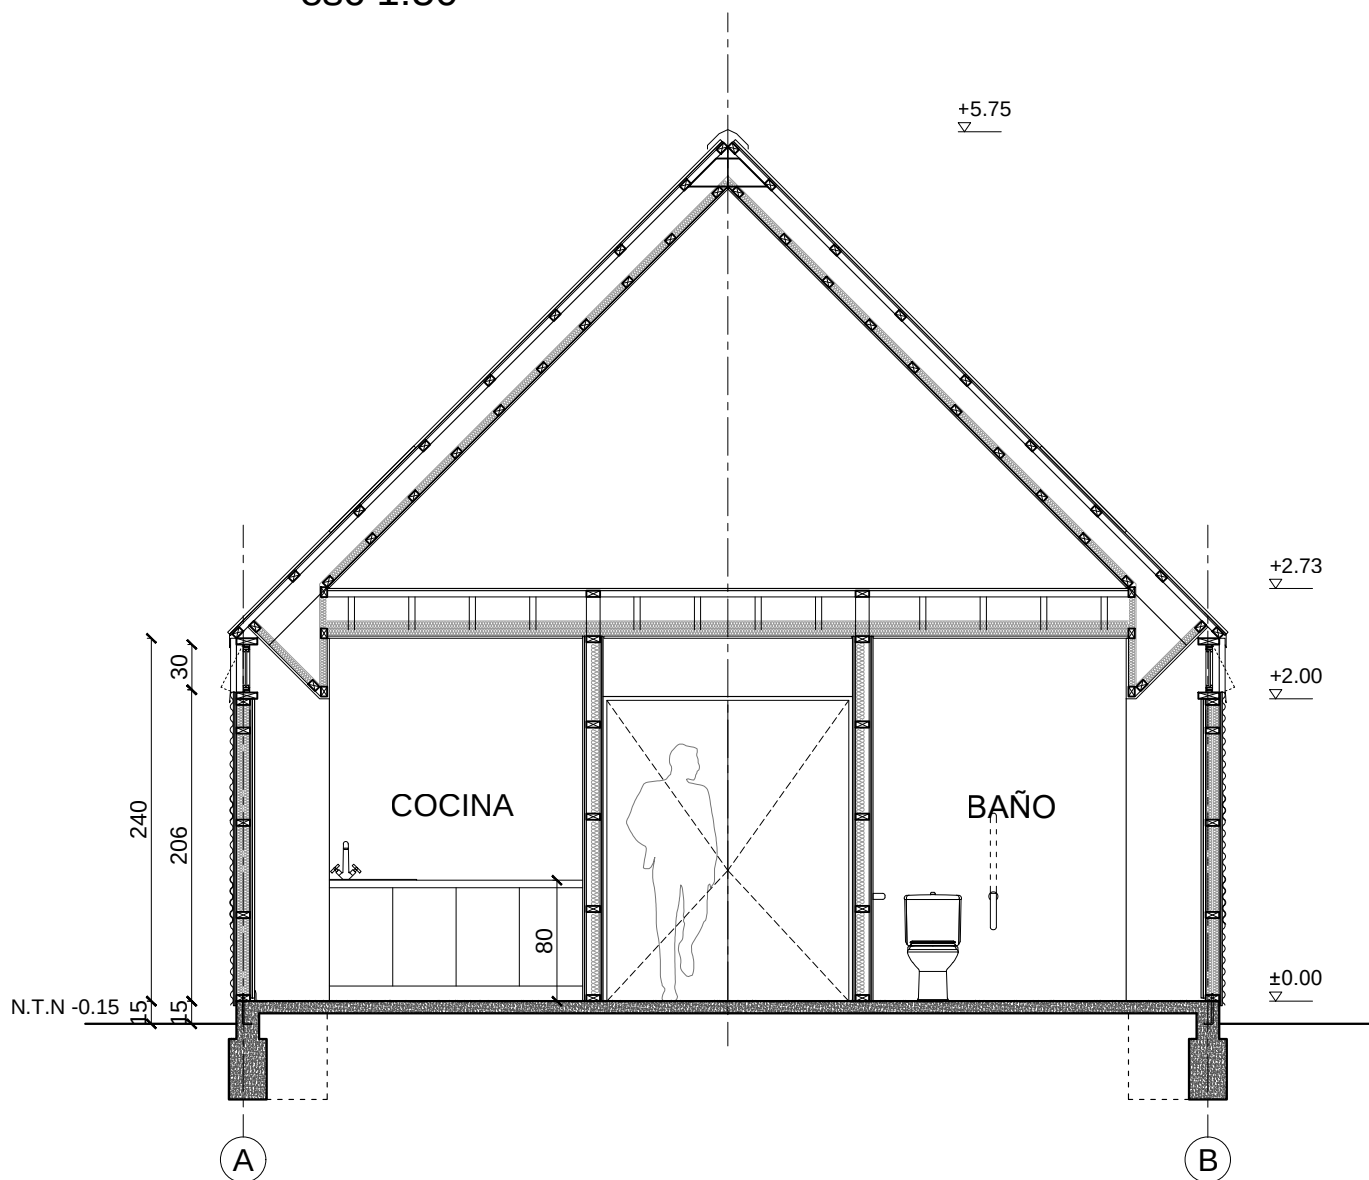

CORTE B
esc 1:50

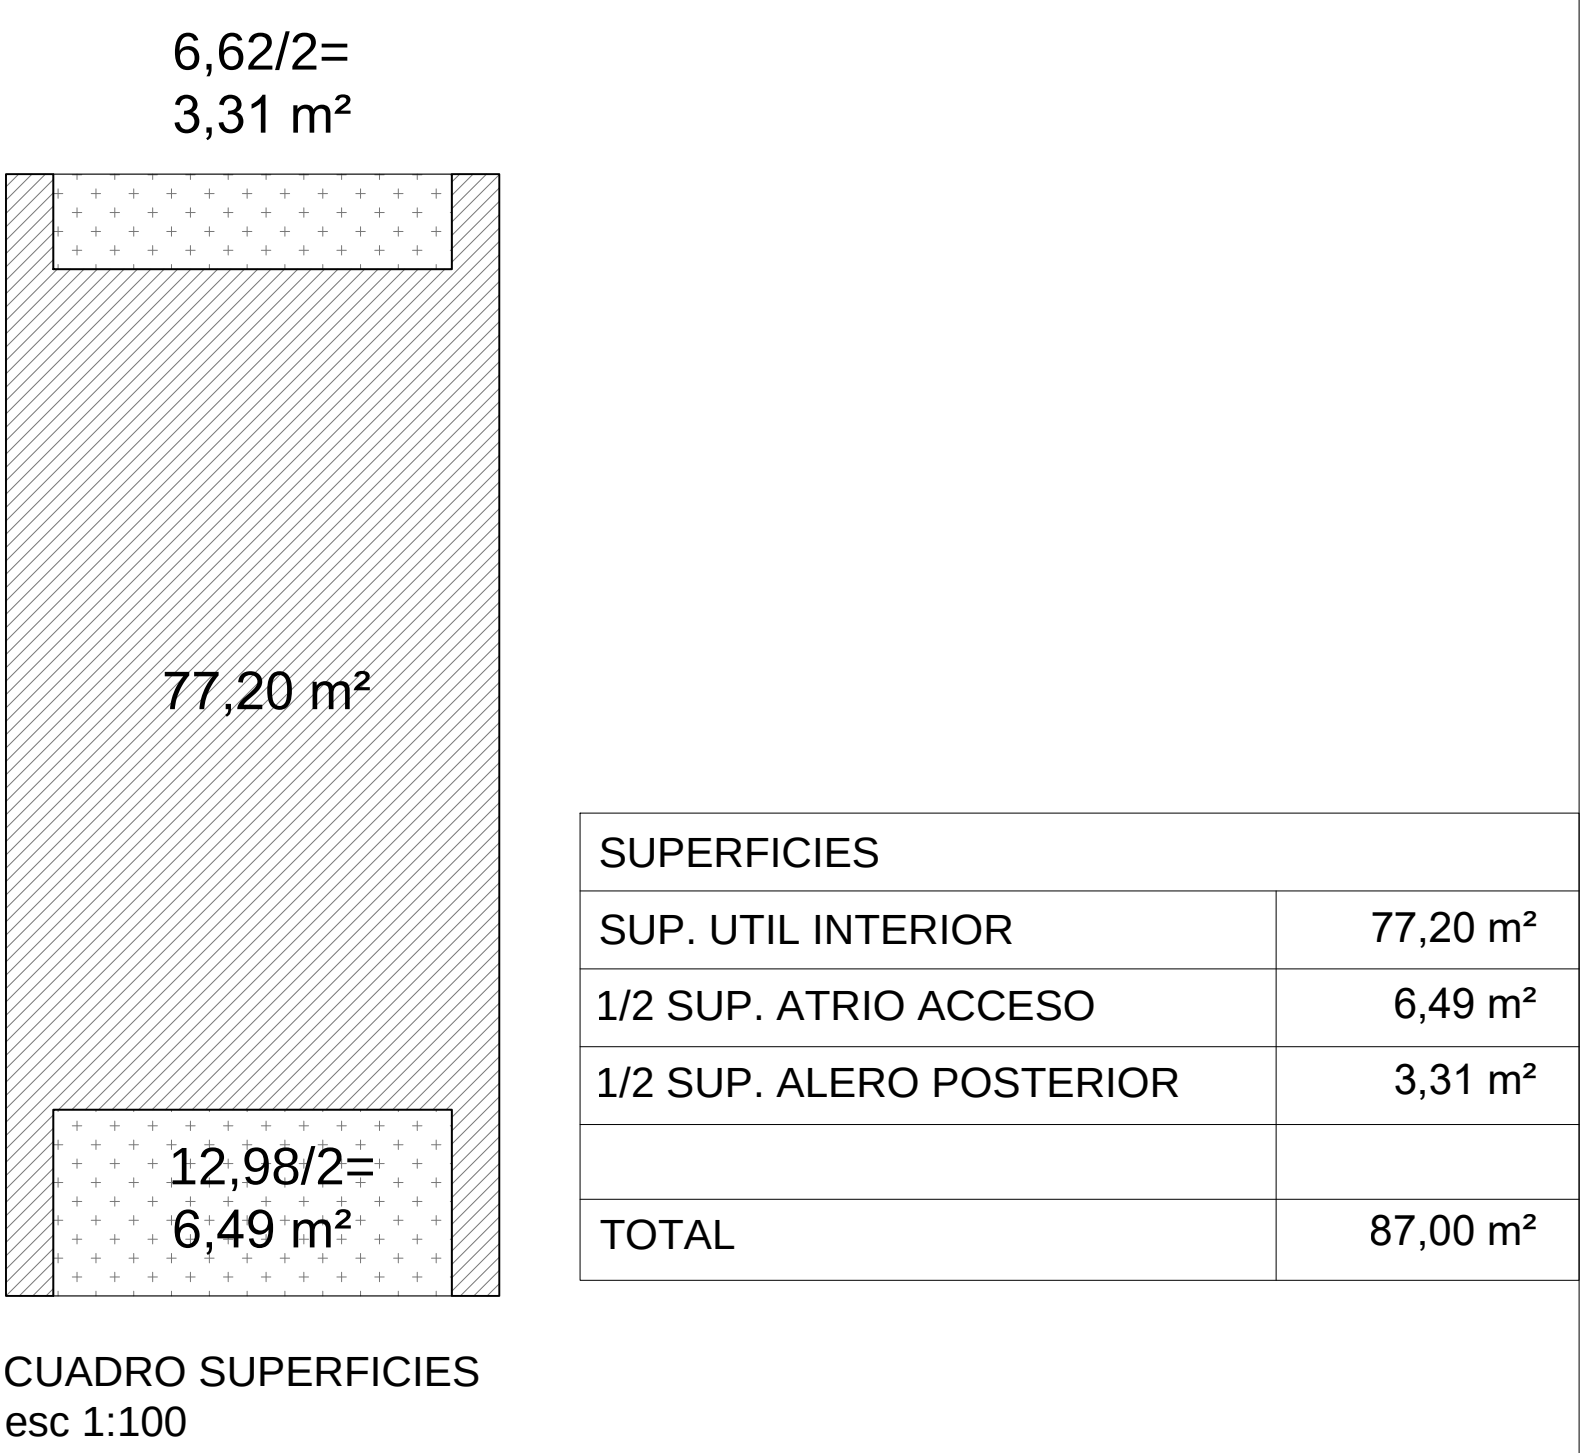

PLANTA EMPLAZAMIENTO (SIN ESCALA)

PLANIMETRIA CAPILLA MADERA
FONDO SOCIAL PRESIDENTE DE LA REPUBLICA 2018

SEDE SOCIAL TIPO CAPILLA B
PLANTAS / ELEVACIONES / SUPERFICIES



R.U.T:

Firma del Profesional o
Contratista escogido


R.U.T:

Firma del Representante
Legal


LAM.
A01




ELEVACION LATERAL
esc 1:50

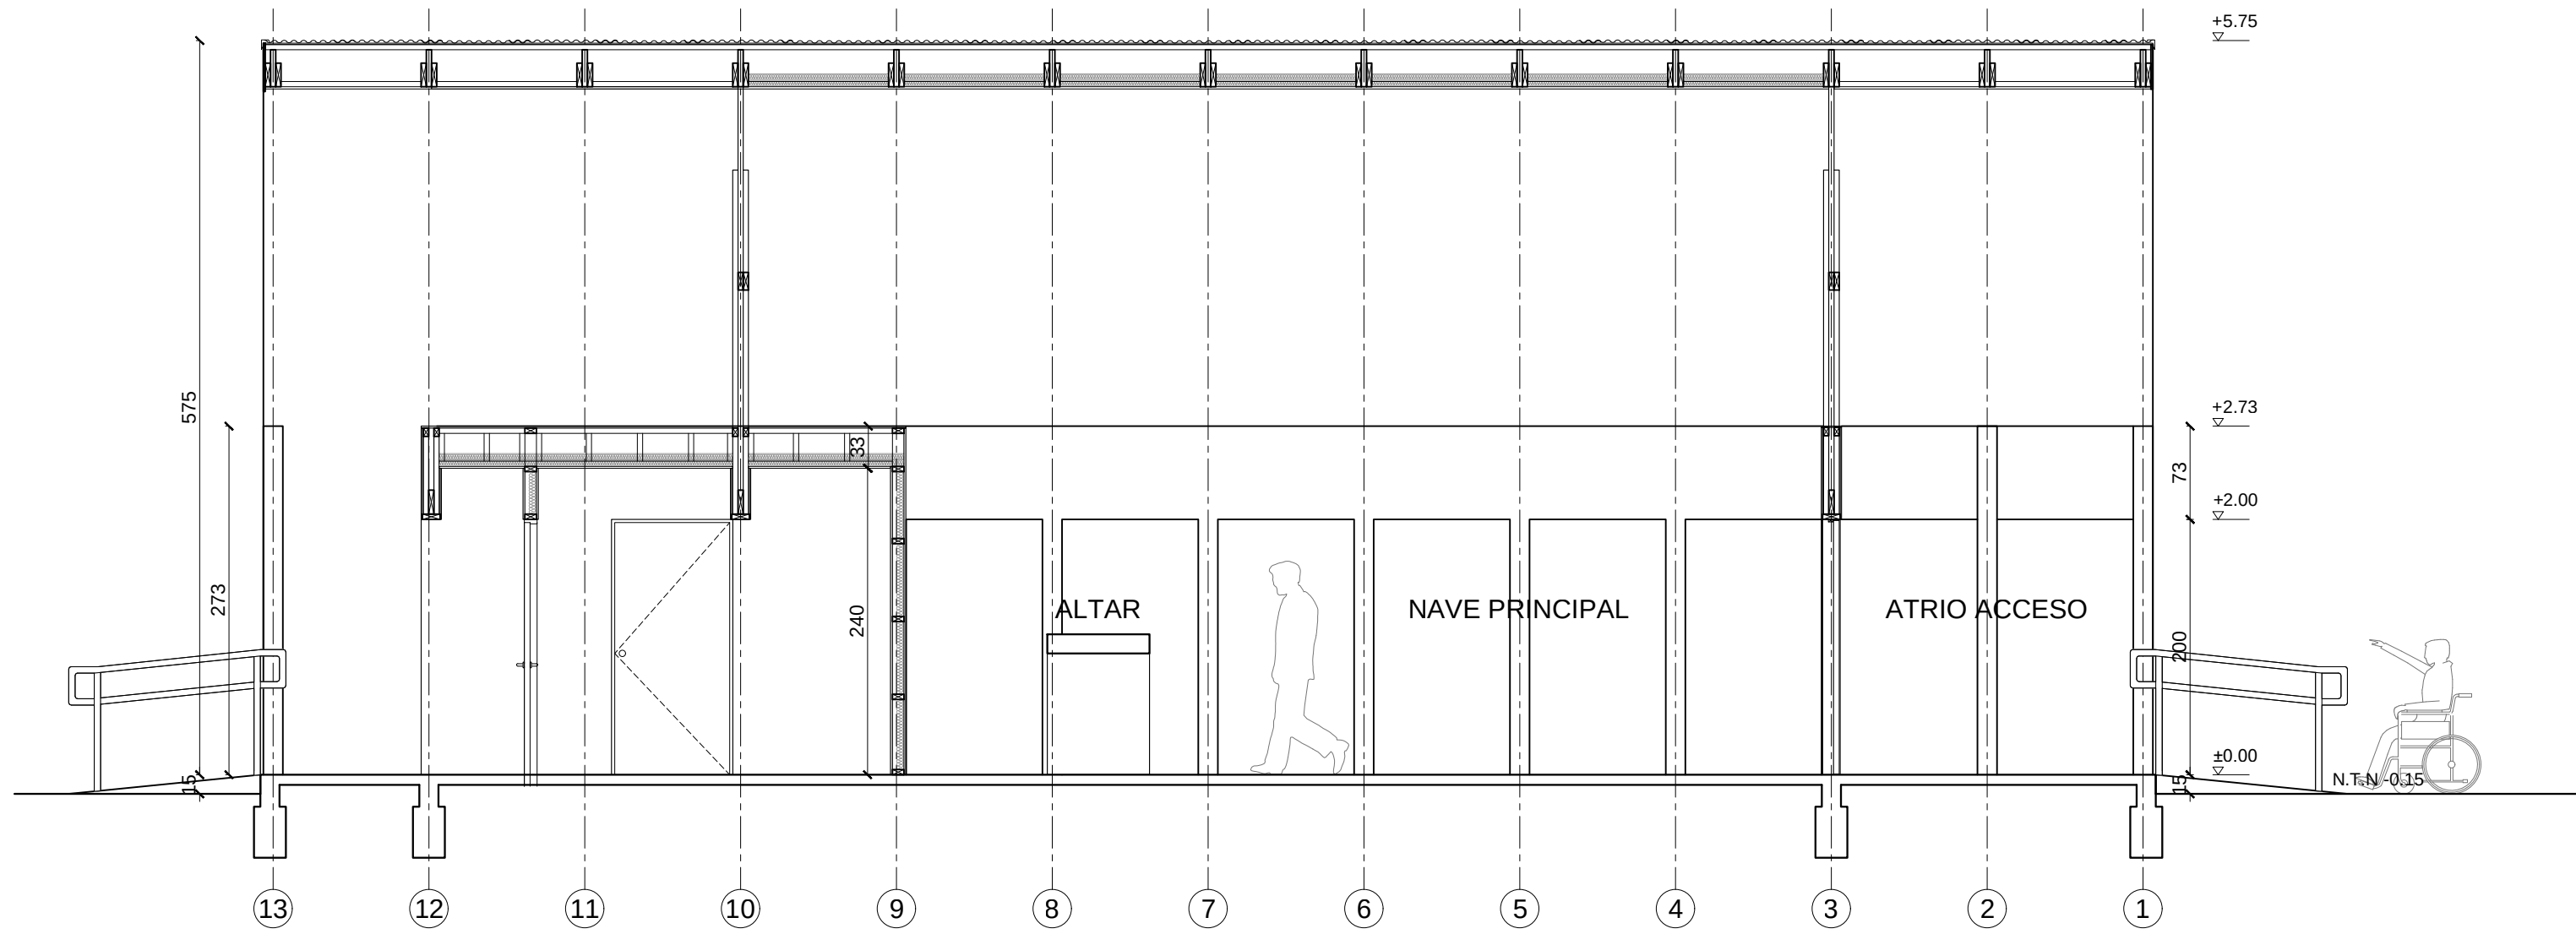


CORTE 1
esc 1:50

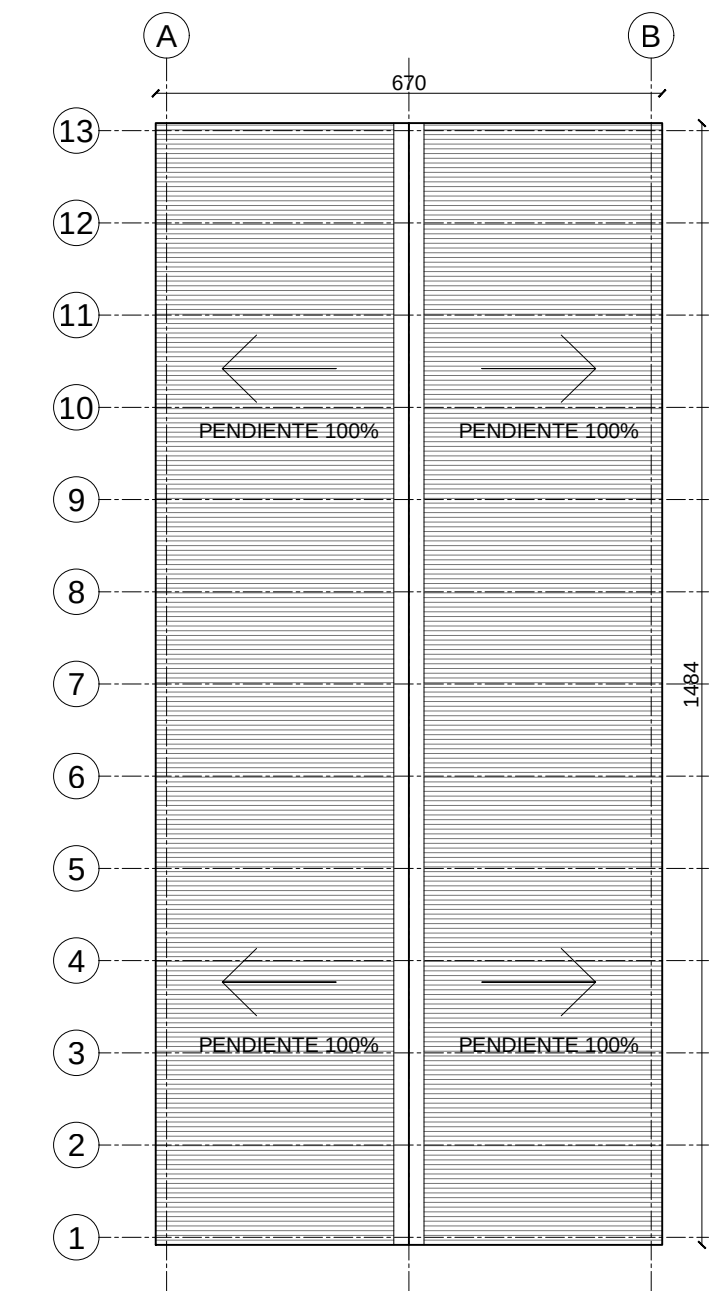


PLANTA TECHUMBRE
esc 1:100

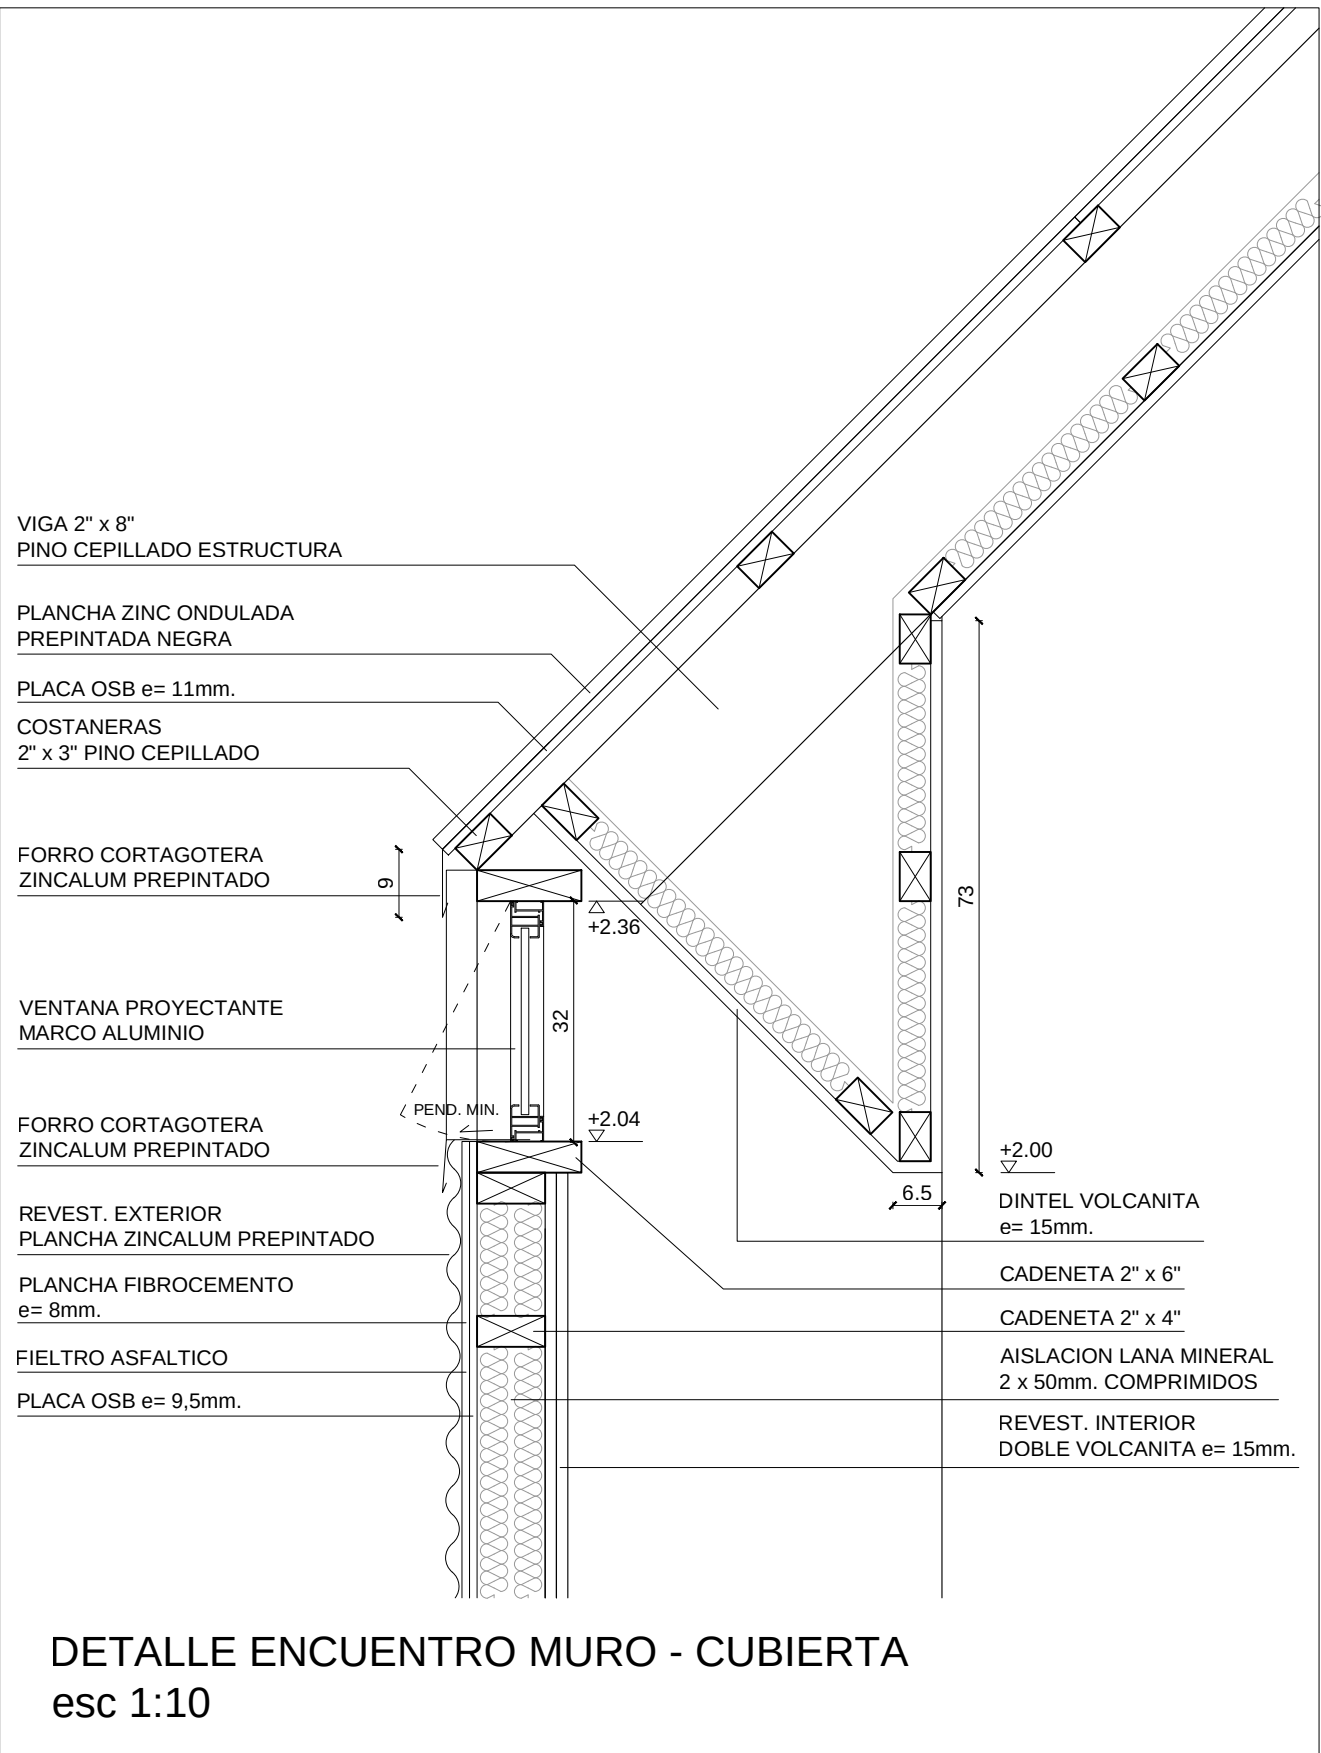

DETALLE ENCUESTRO MURO - CUBIERTA
esc 1:10

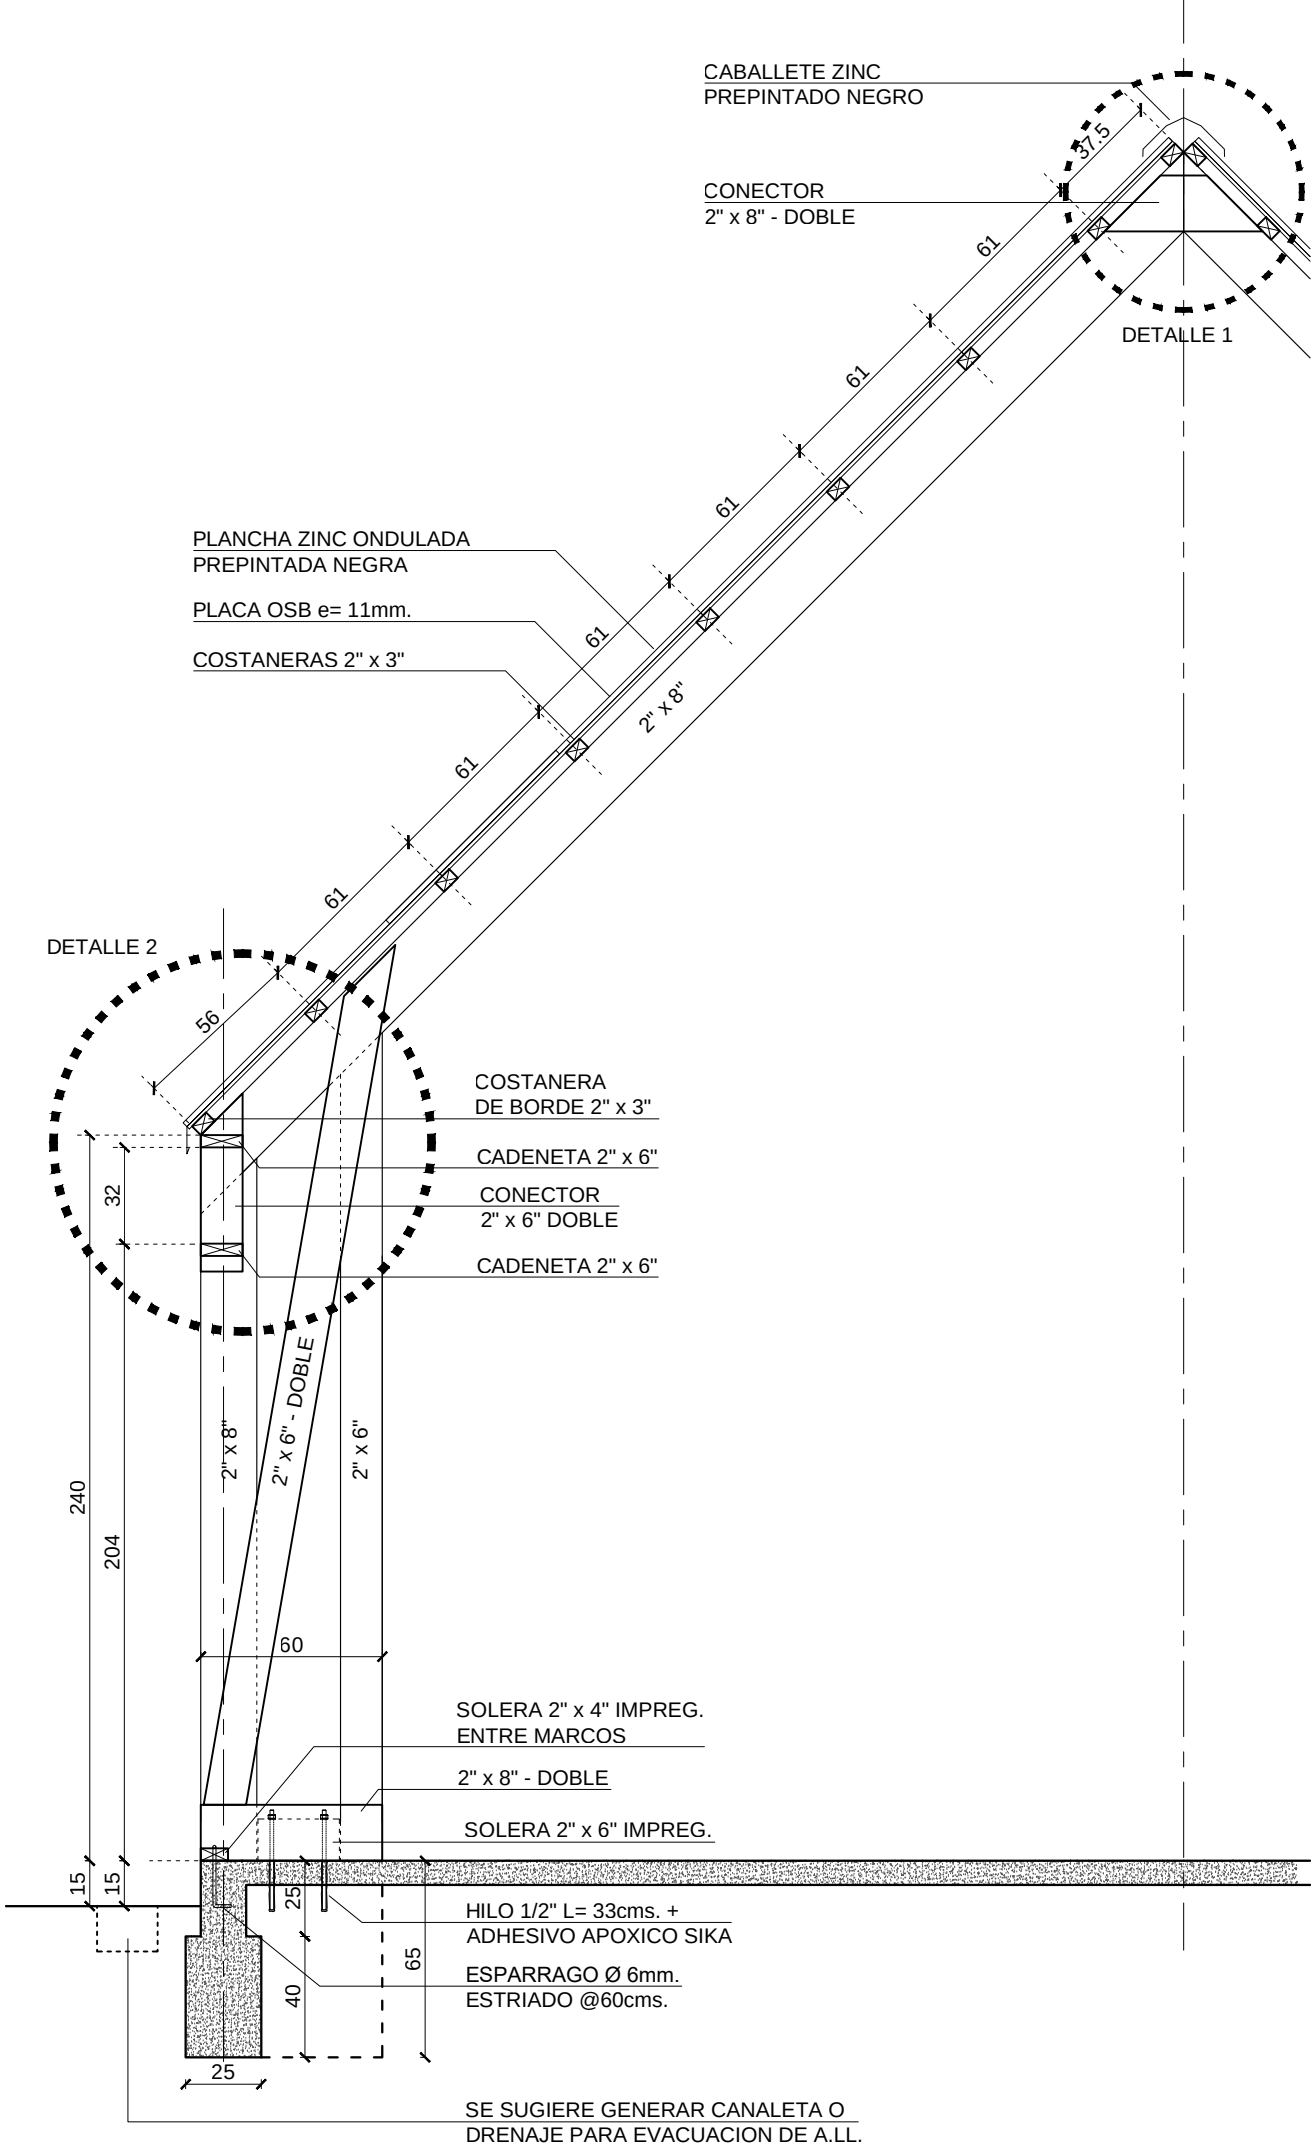


CORTE DETALLE ESTRUCTURA
esc 1:25

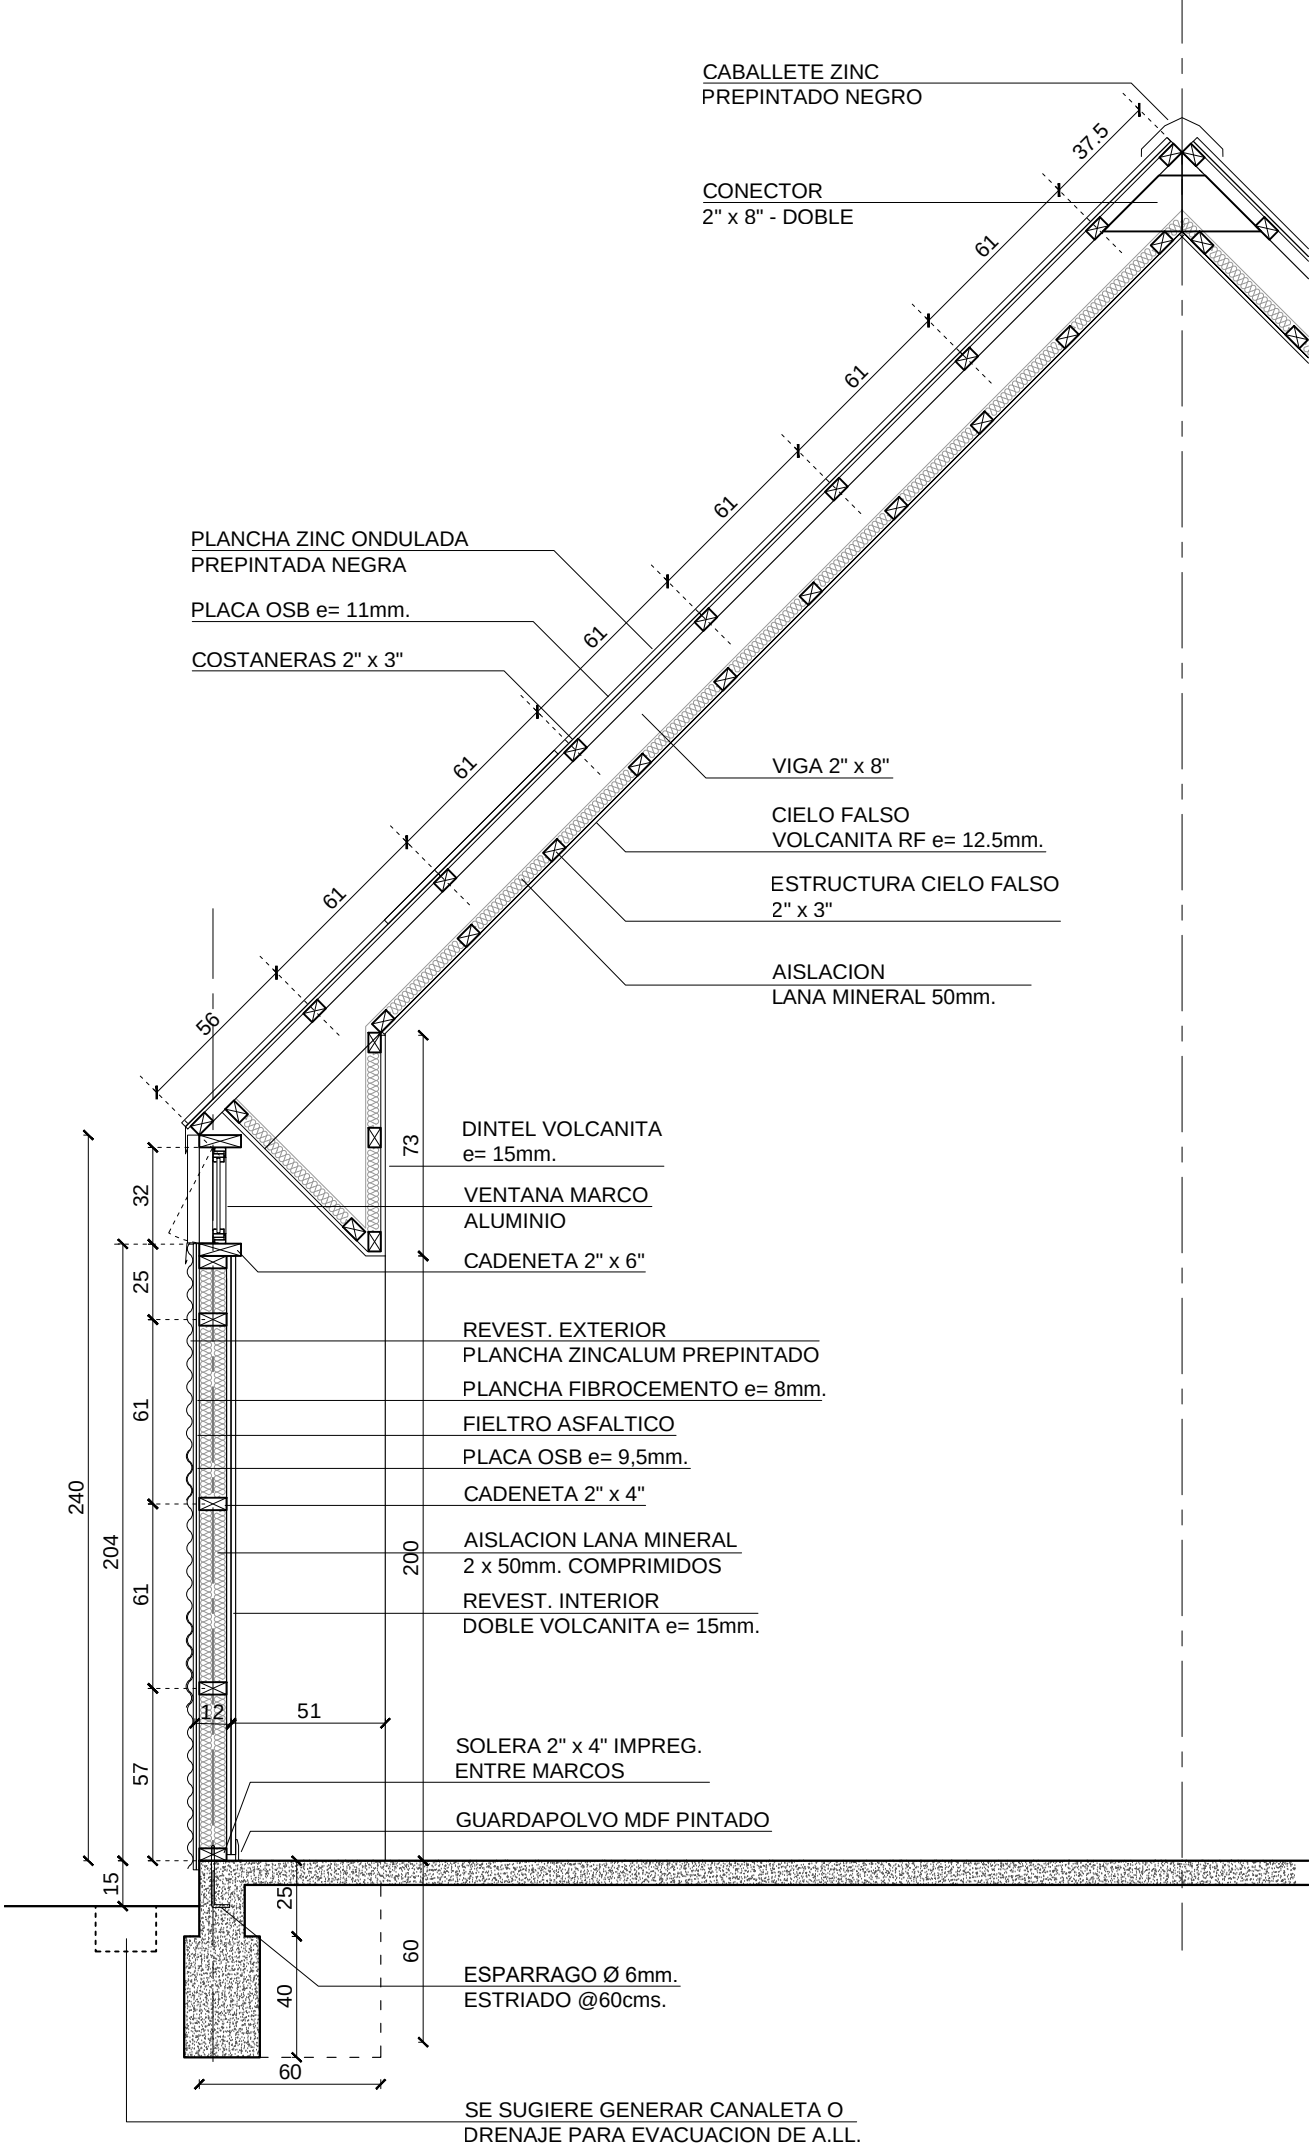


CORTE A - ESCANTILLON
esc 1:25

DETALLE UNIONES

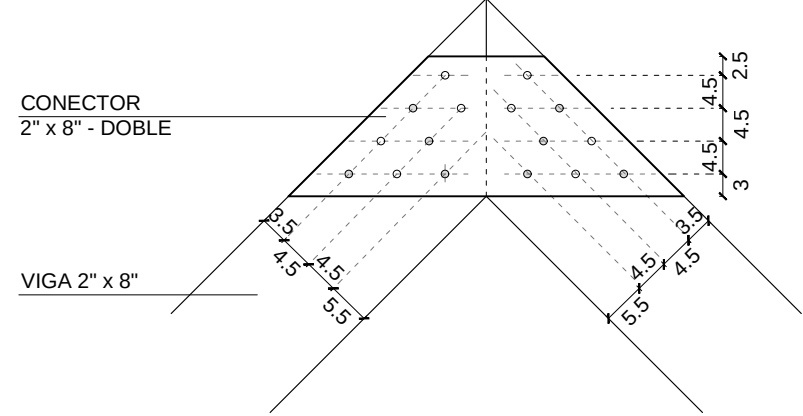


DETALLE 1
esc 1:10

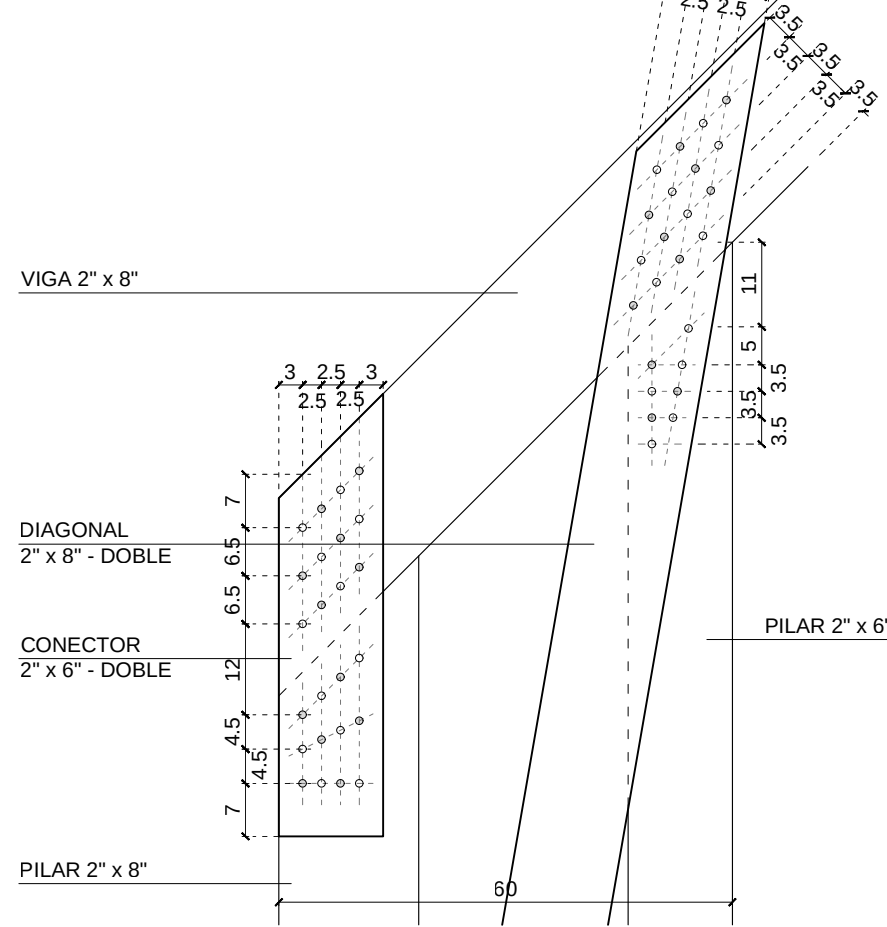


DETALLE 2
esc 1:10


DETALLE ANCLAJE MARCOS

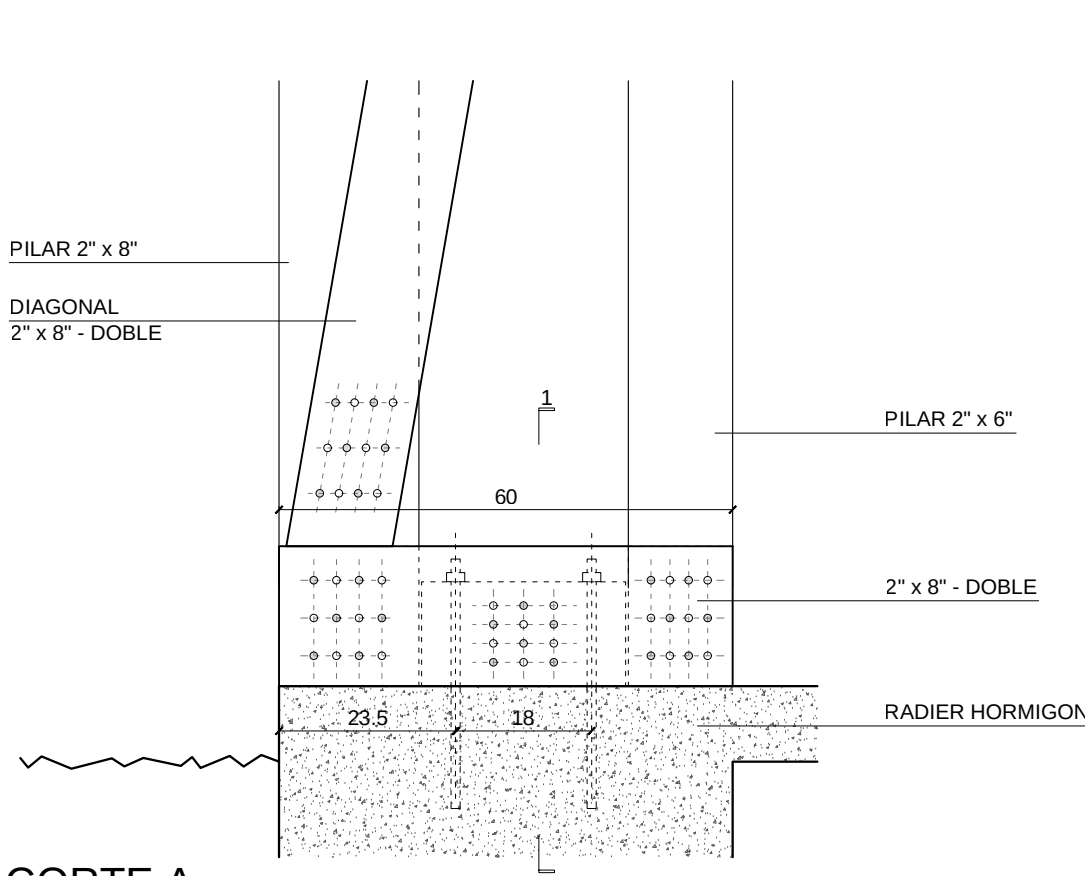


CORTE A
esc 1:10

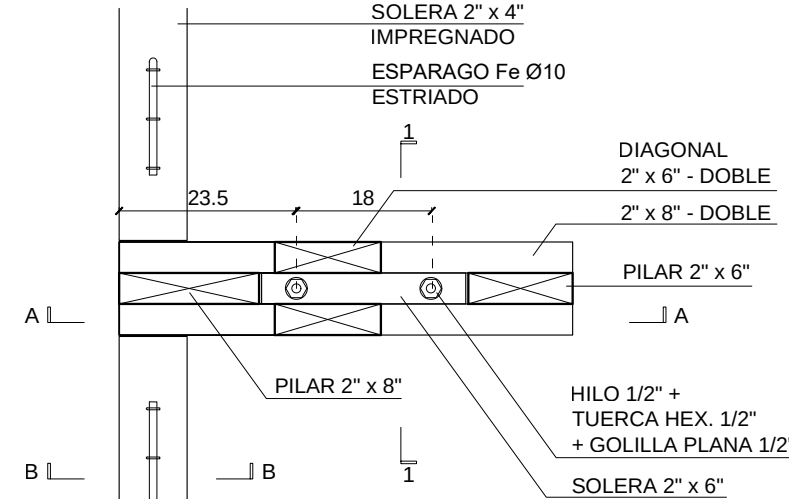

PLANTA
esc 1:10

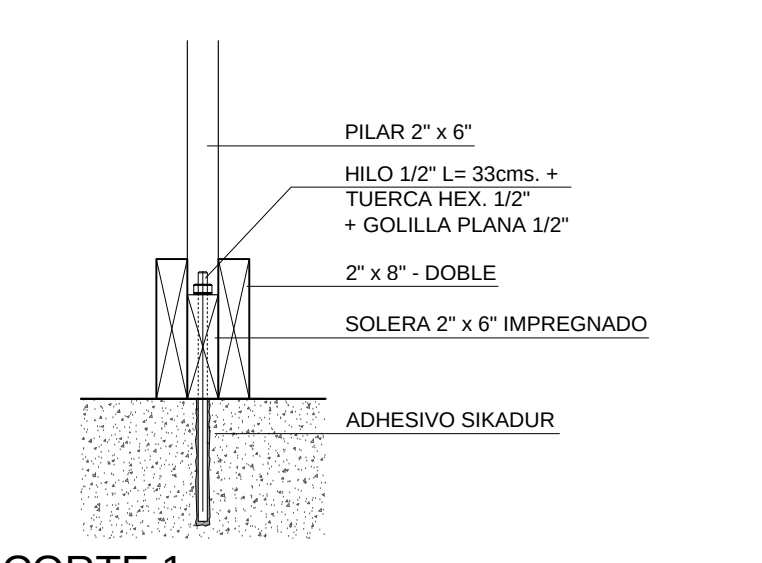

CORTE 1
esc 1:10

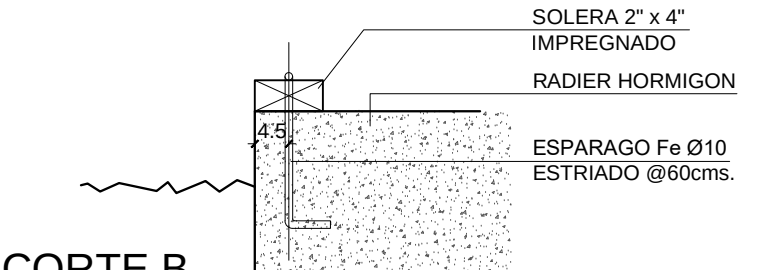

CORTE B
esc 1:10

PLANIMETRIA CAPILLA MADERA
FONDO SOCIAL PRESIDENTE DE LA REPÚBLICA 2018

SEDE SOCIAL TIPO CAPILLA B
CORTES / DETALLES / ESCANTILLONES



R.U.T:

Firma del Profesional o
Contratista escogido

R.U.T:

Firma del Representante
Legal

LAM.
A02