


PLANTA DE ARQUITECTURA ESC.: 1:50

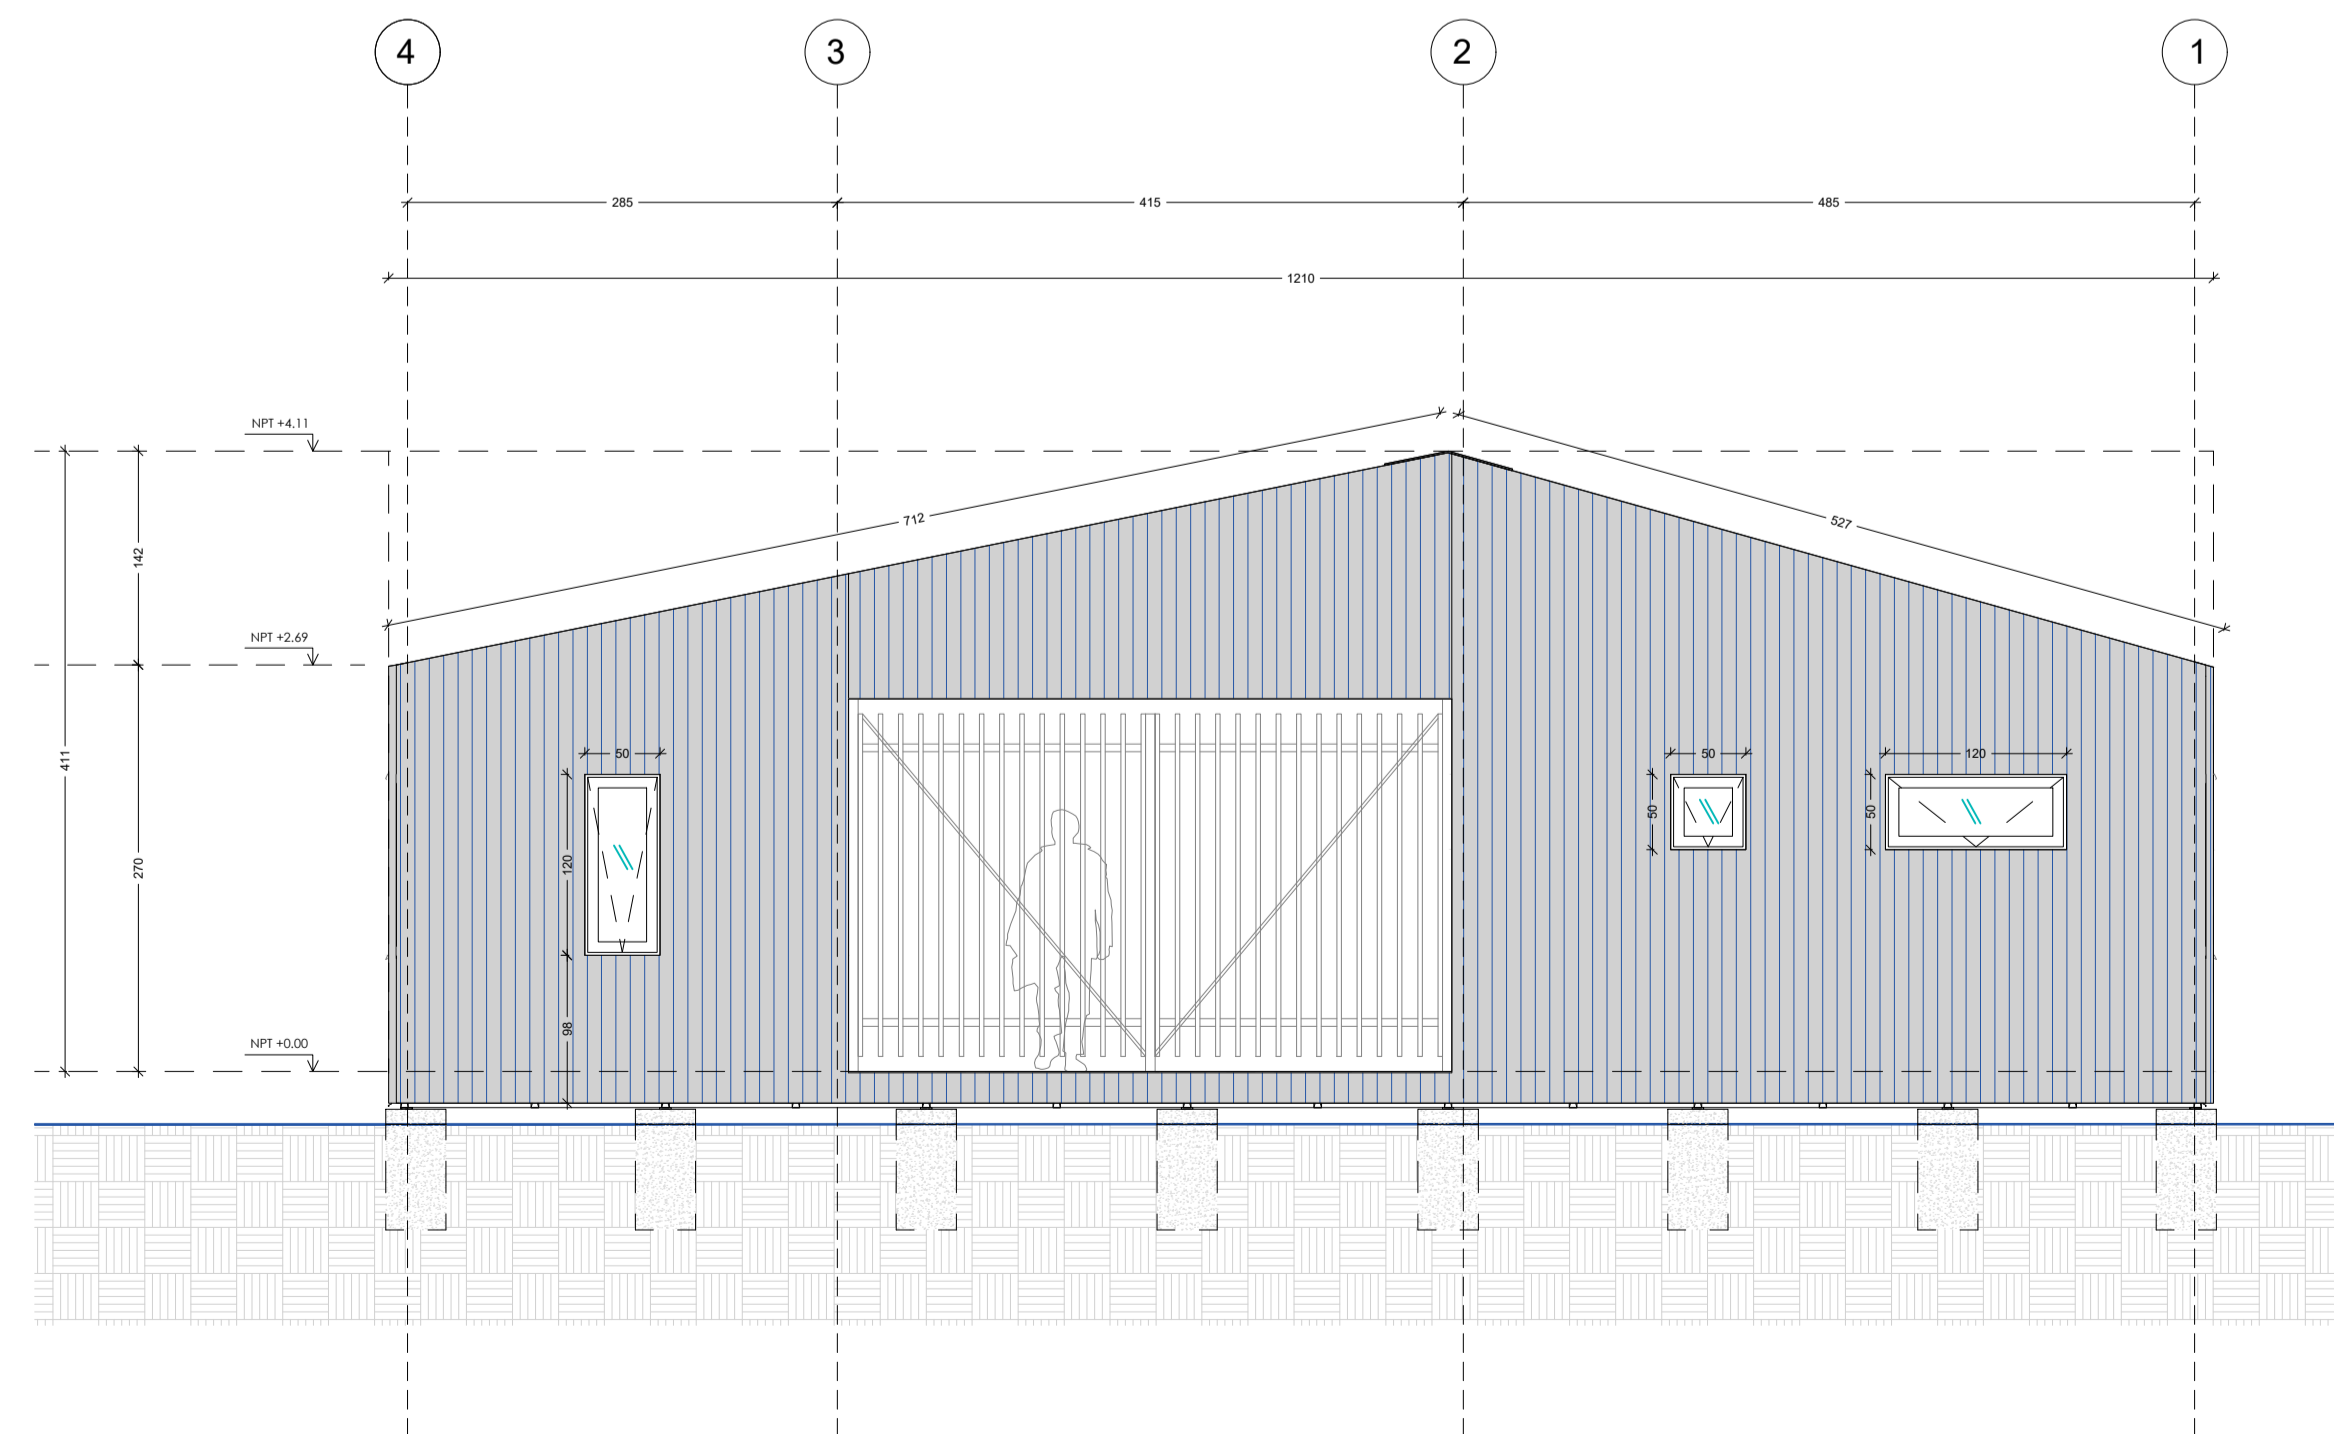

ELEVACIÓN POSTERIOR ESC.: 1:50

POLICARBONATO ONDULADO
SOBRE COSTANERAS 2X2"
Cubierta Translucida en Nave Central

CERCHAS DE VIGAS DE MADERAS
2x6" y ENTRAMADO 2x4"
Estructura de Techumbre

MARCOS DE MADERA 2x6"
Estructura de Ventanas



ENCAMISADO EXTERIOR
PLACAS OSB 11mm
Estructura de Muros

TABQUERIA ESTRUCTURAL 2x4"
Estructura de Muros

PLACA TABLERO OSB 11 mm.
Estructura de Piso

ENVIGADO DE MADERA 2x8"
Estructura de Piso

POYOS HORMIGON ARMADO H-20
400 X 400 X 800 mm.
Estructura de Fundaciones

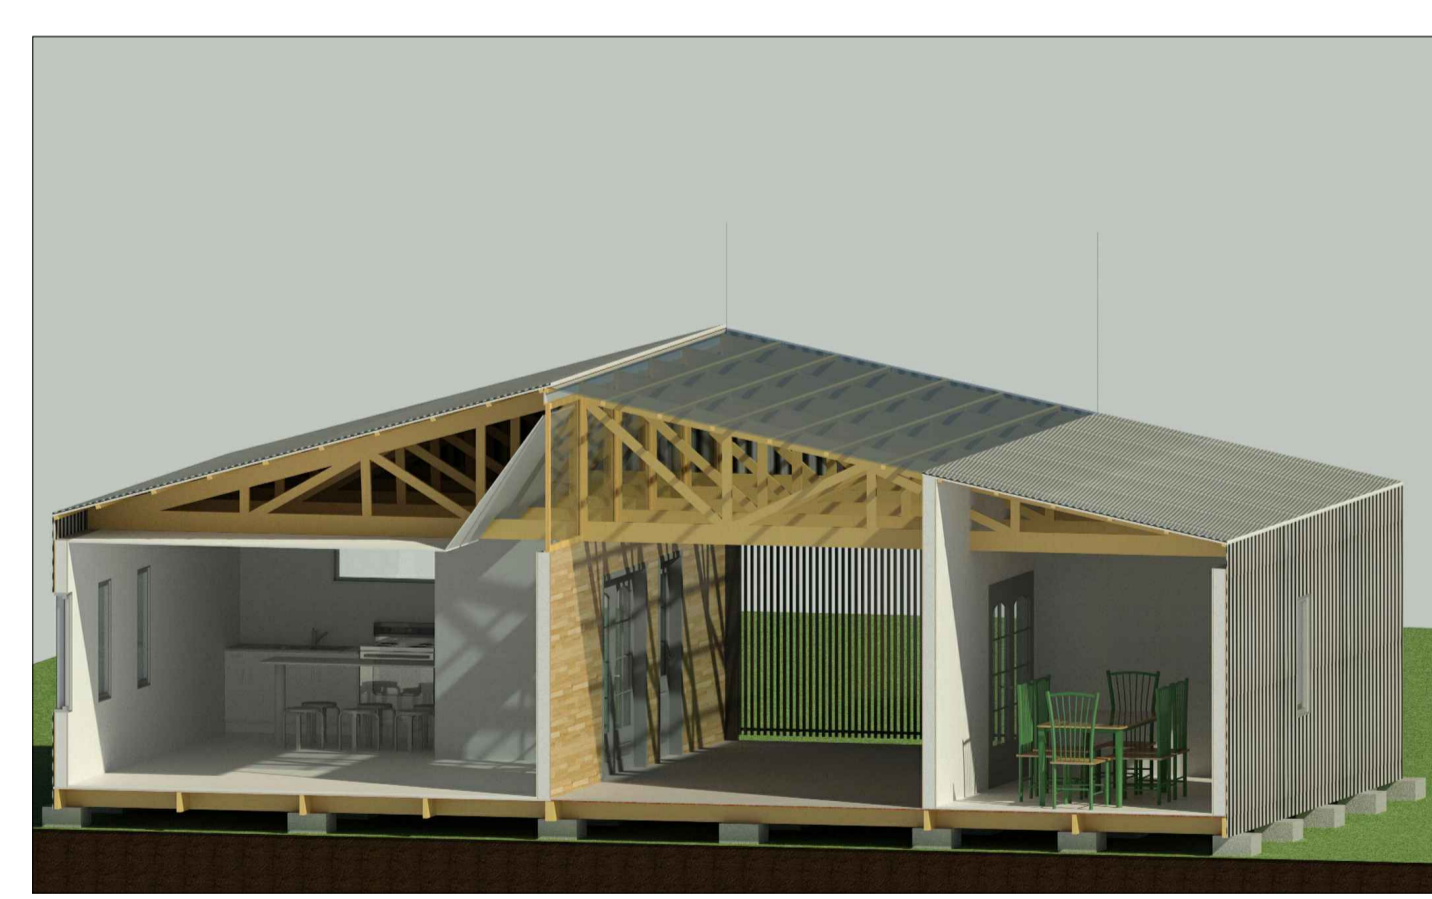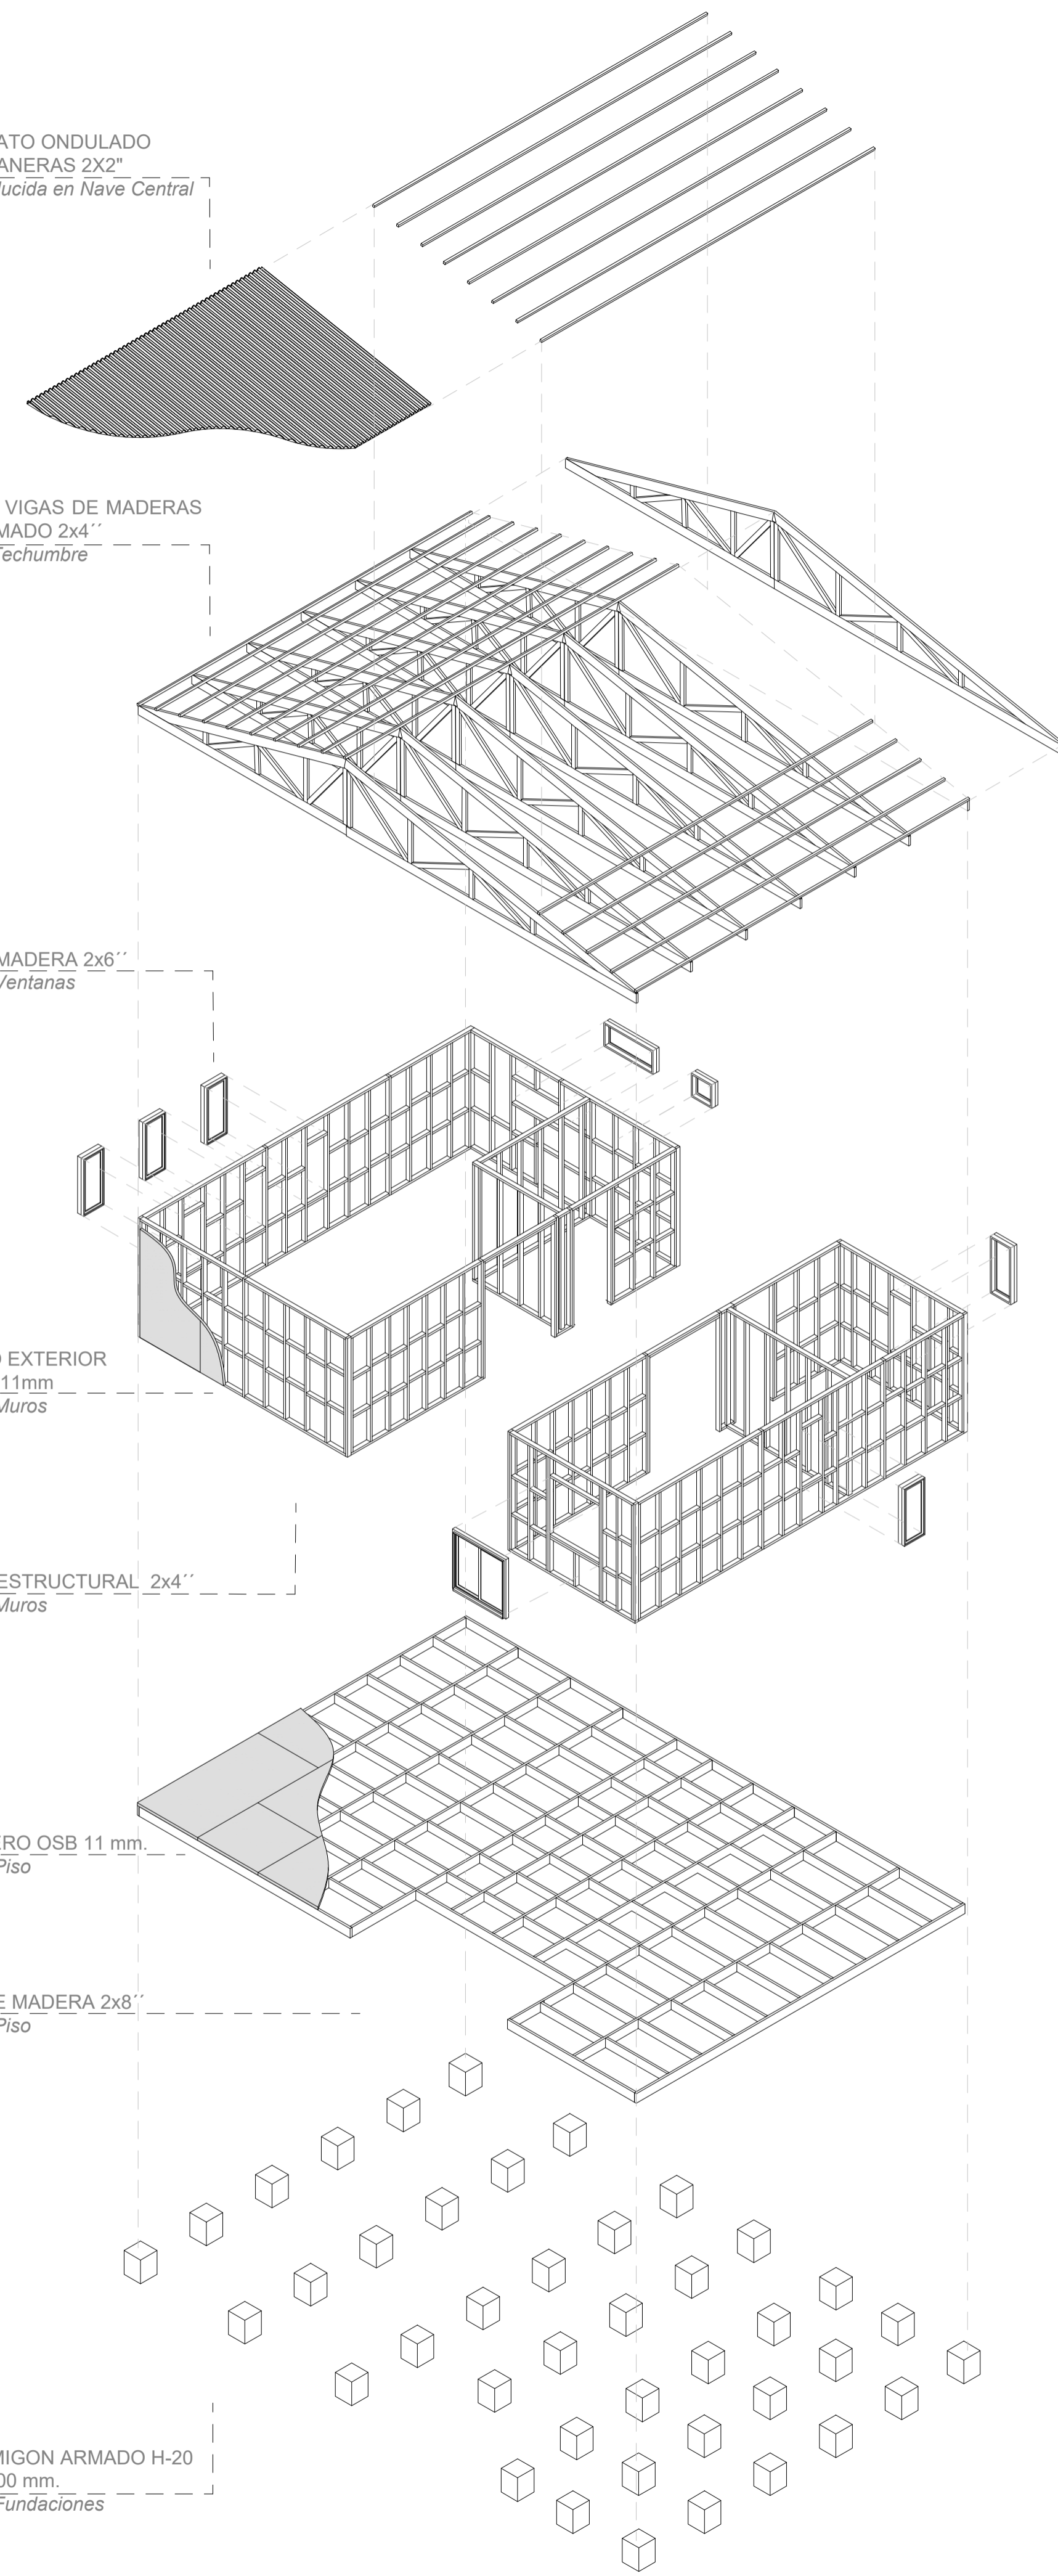

ANEXO N°5.1. PLANO TIPO SEDE SOCIAL 'A'
FONDO SOCIAL PRESIDENTE DE LA REPÚBLICA

	R.U.T:	R.U.T:	LAMINA
			2/2
Firma del Profesional o Contratista escogido		Firma del Representante Legal	