




PLANTA DE ARQUITECTURA ESC:1/50

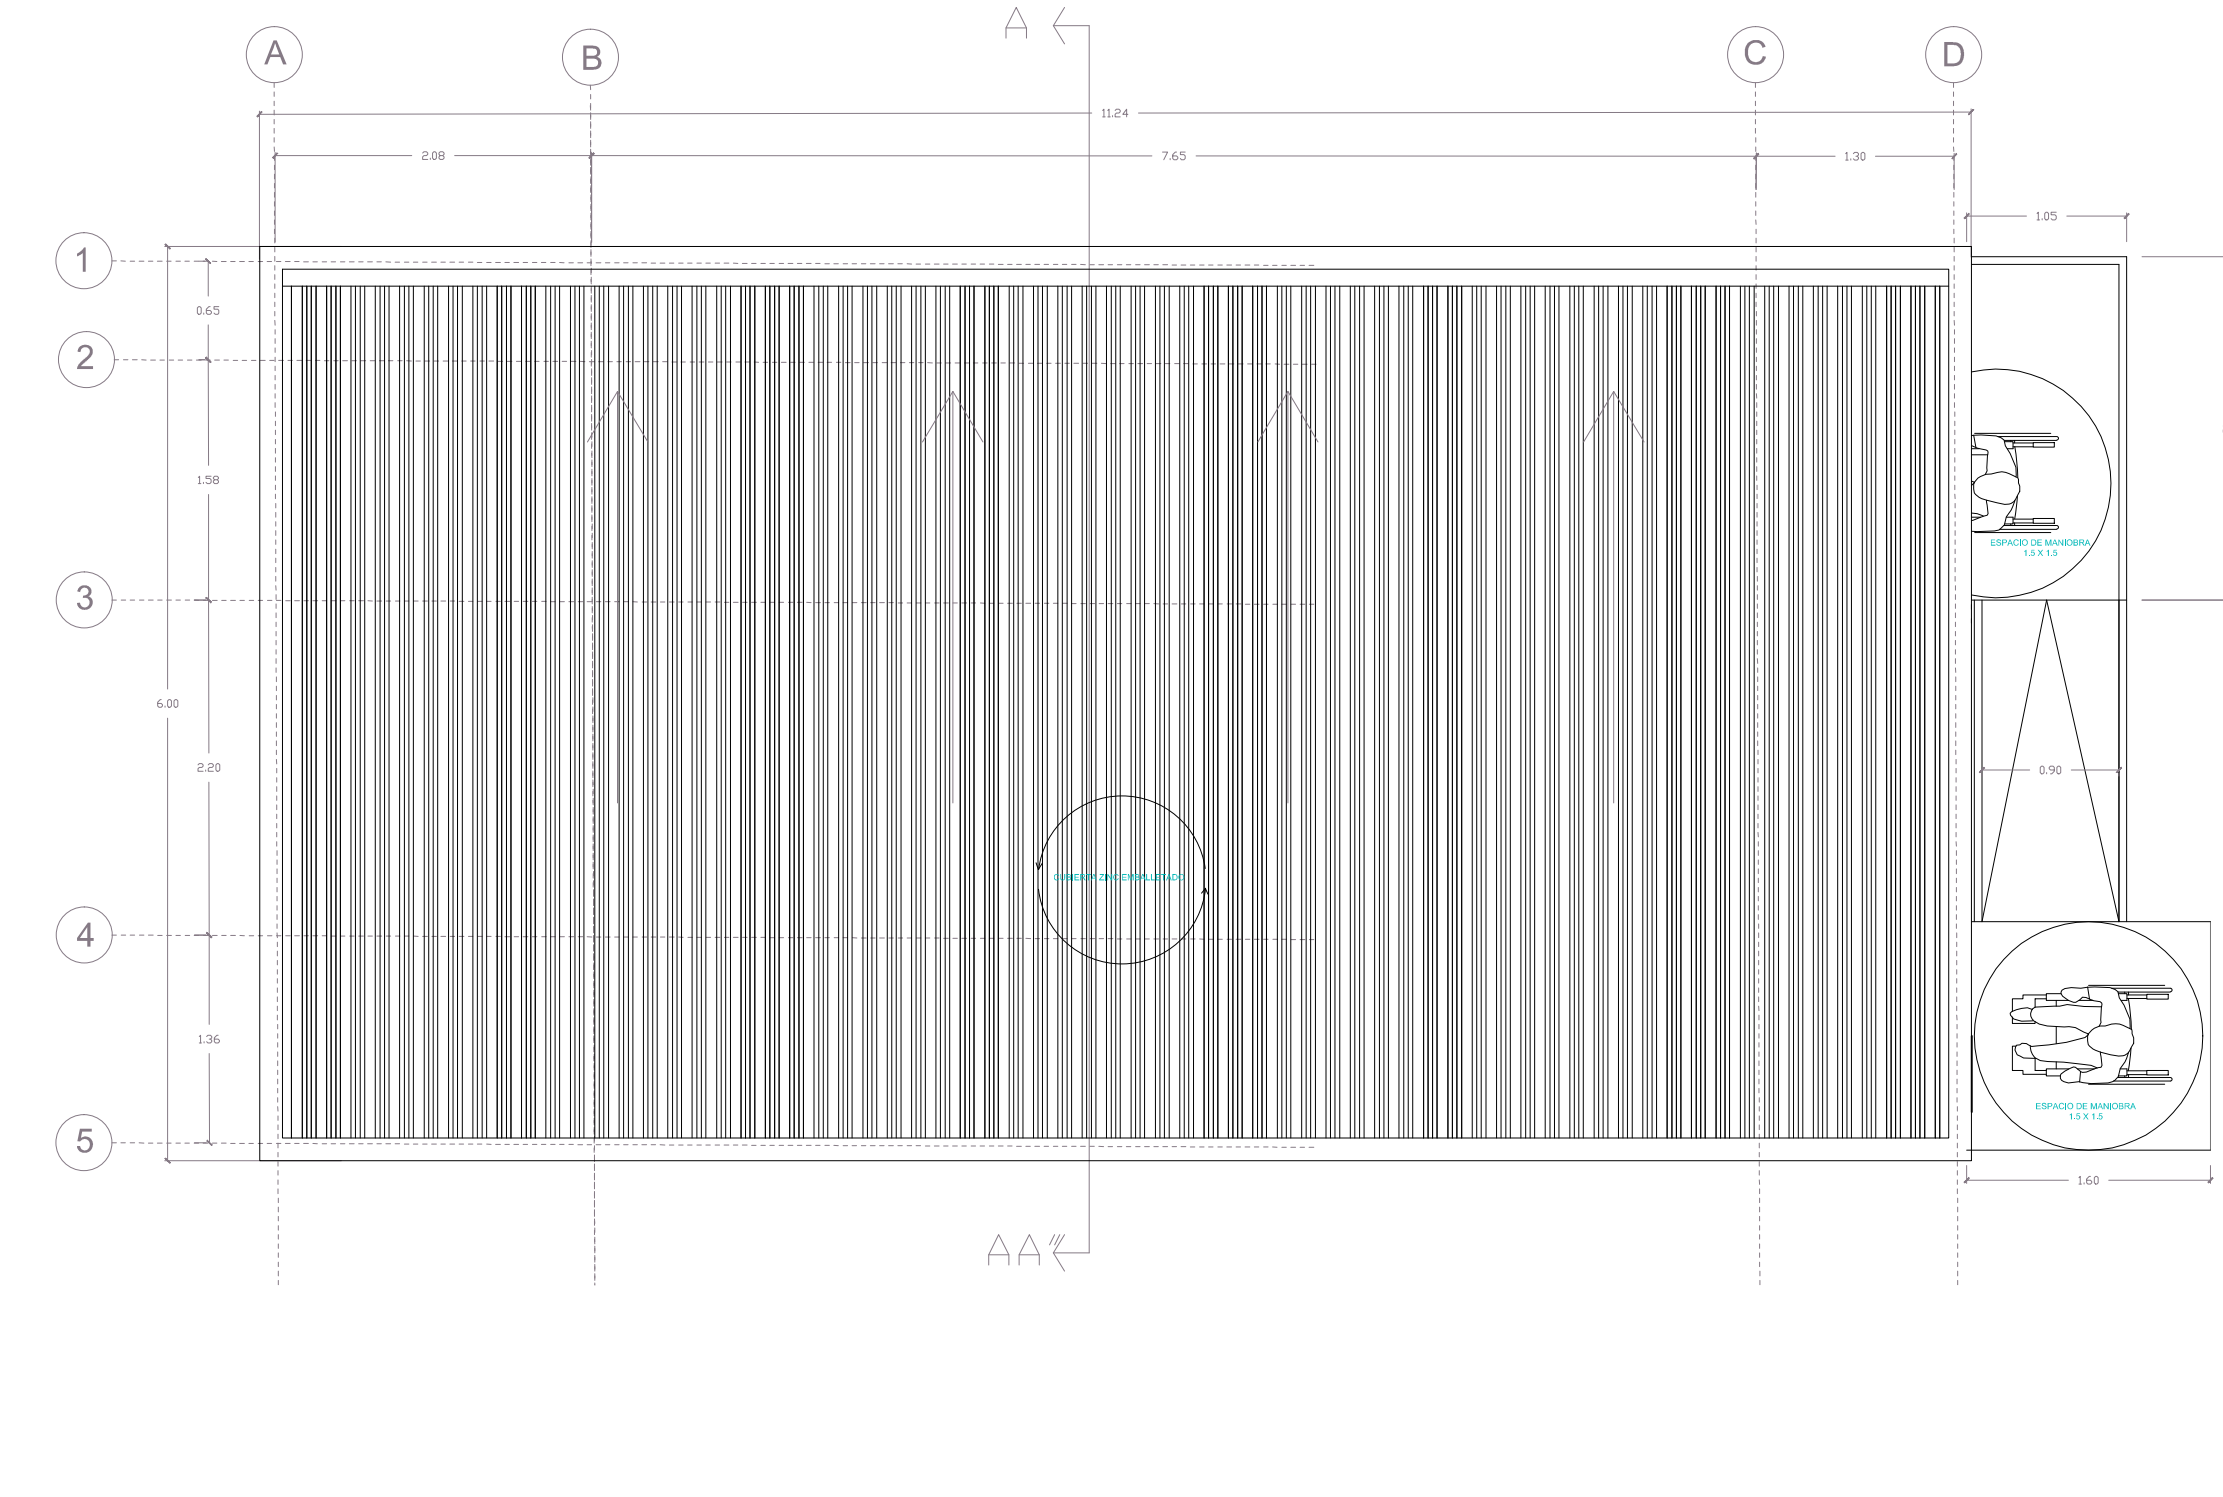


PLANTA DE TECHUMBRE ESC:1/50

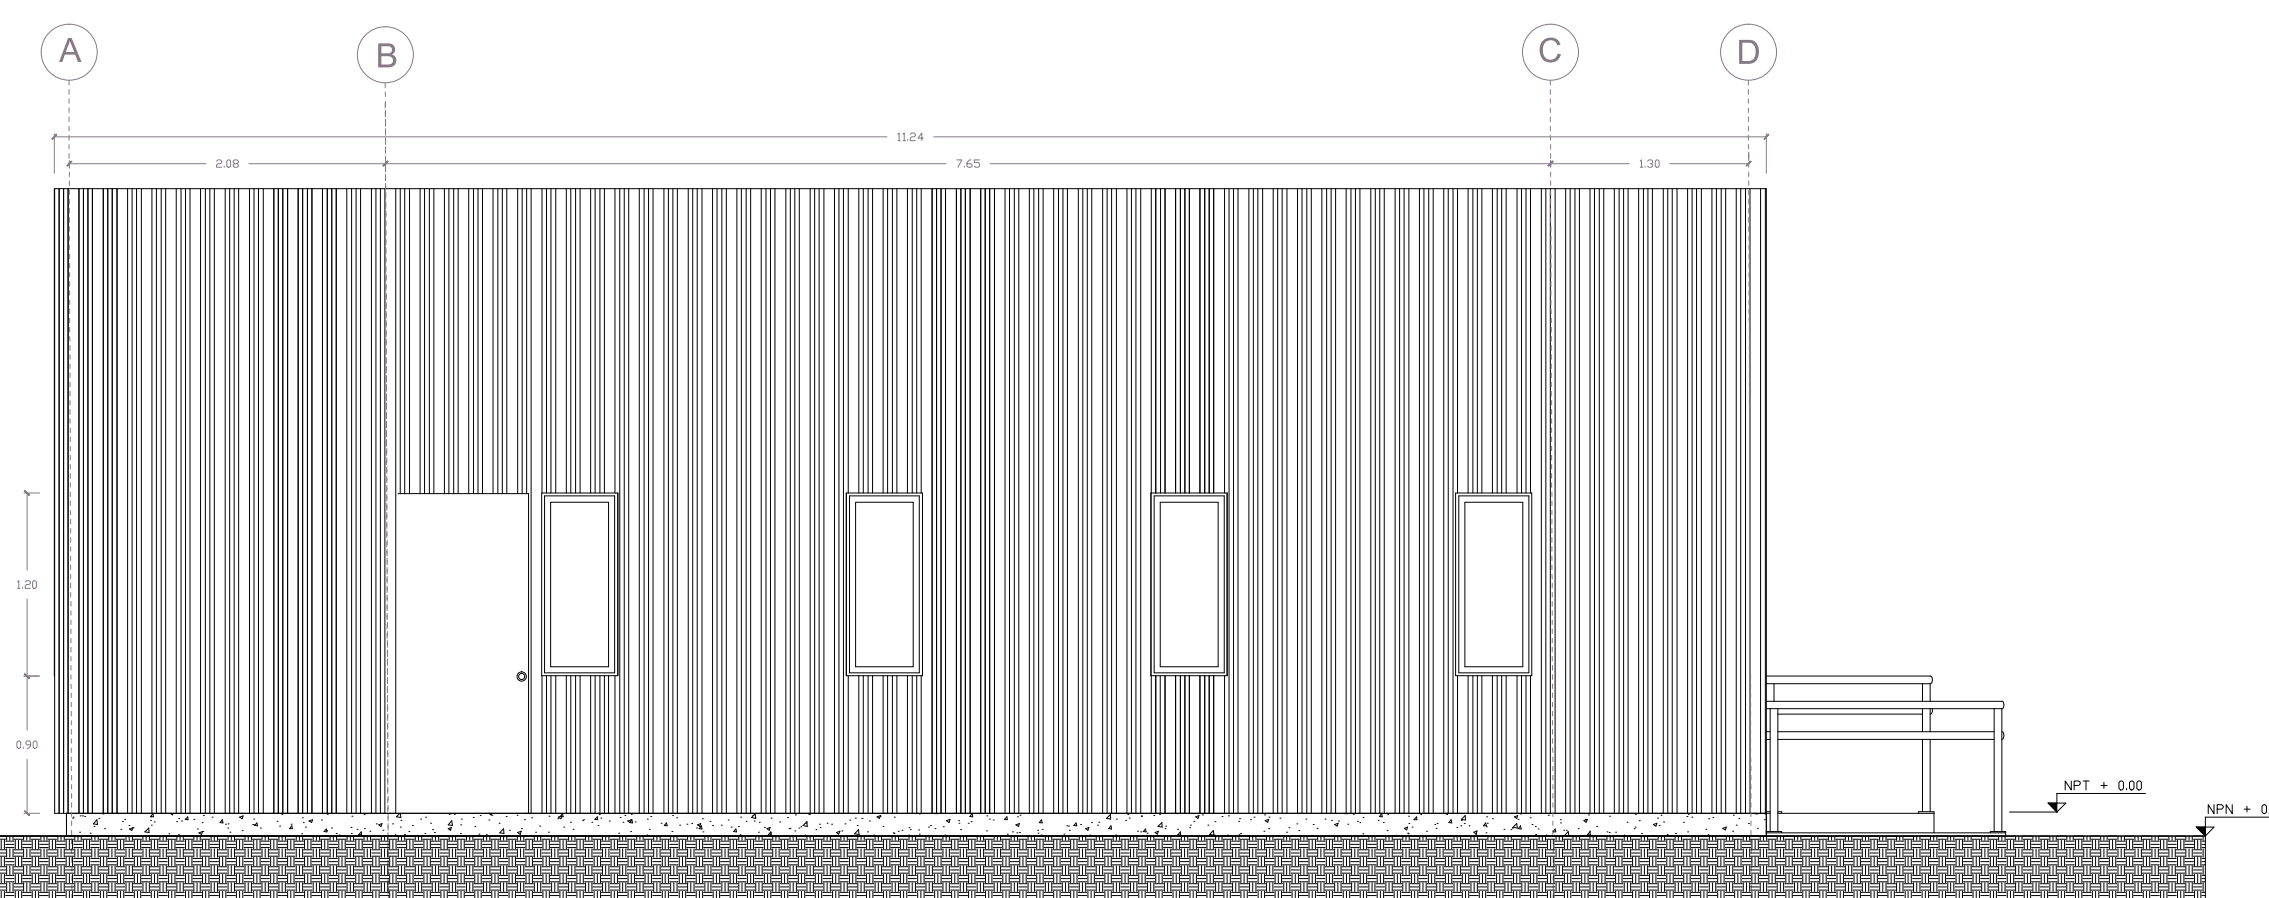


ELEVACIÓN LATERAL "A" ESC:1/50

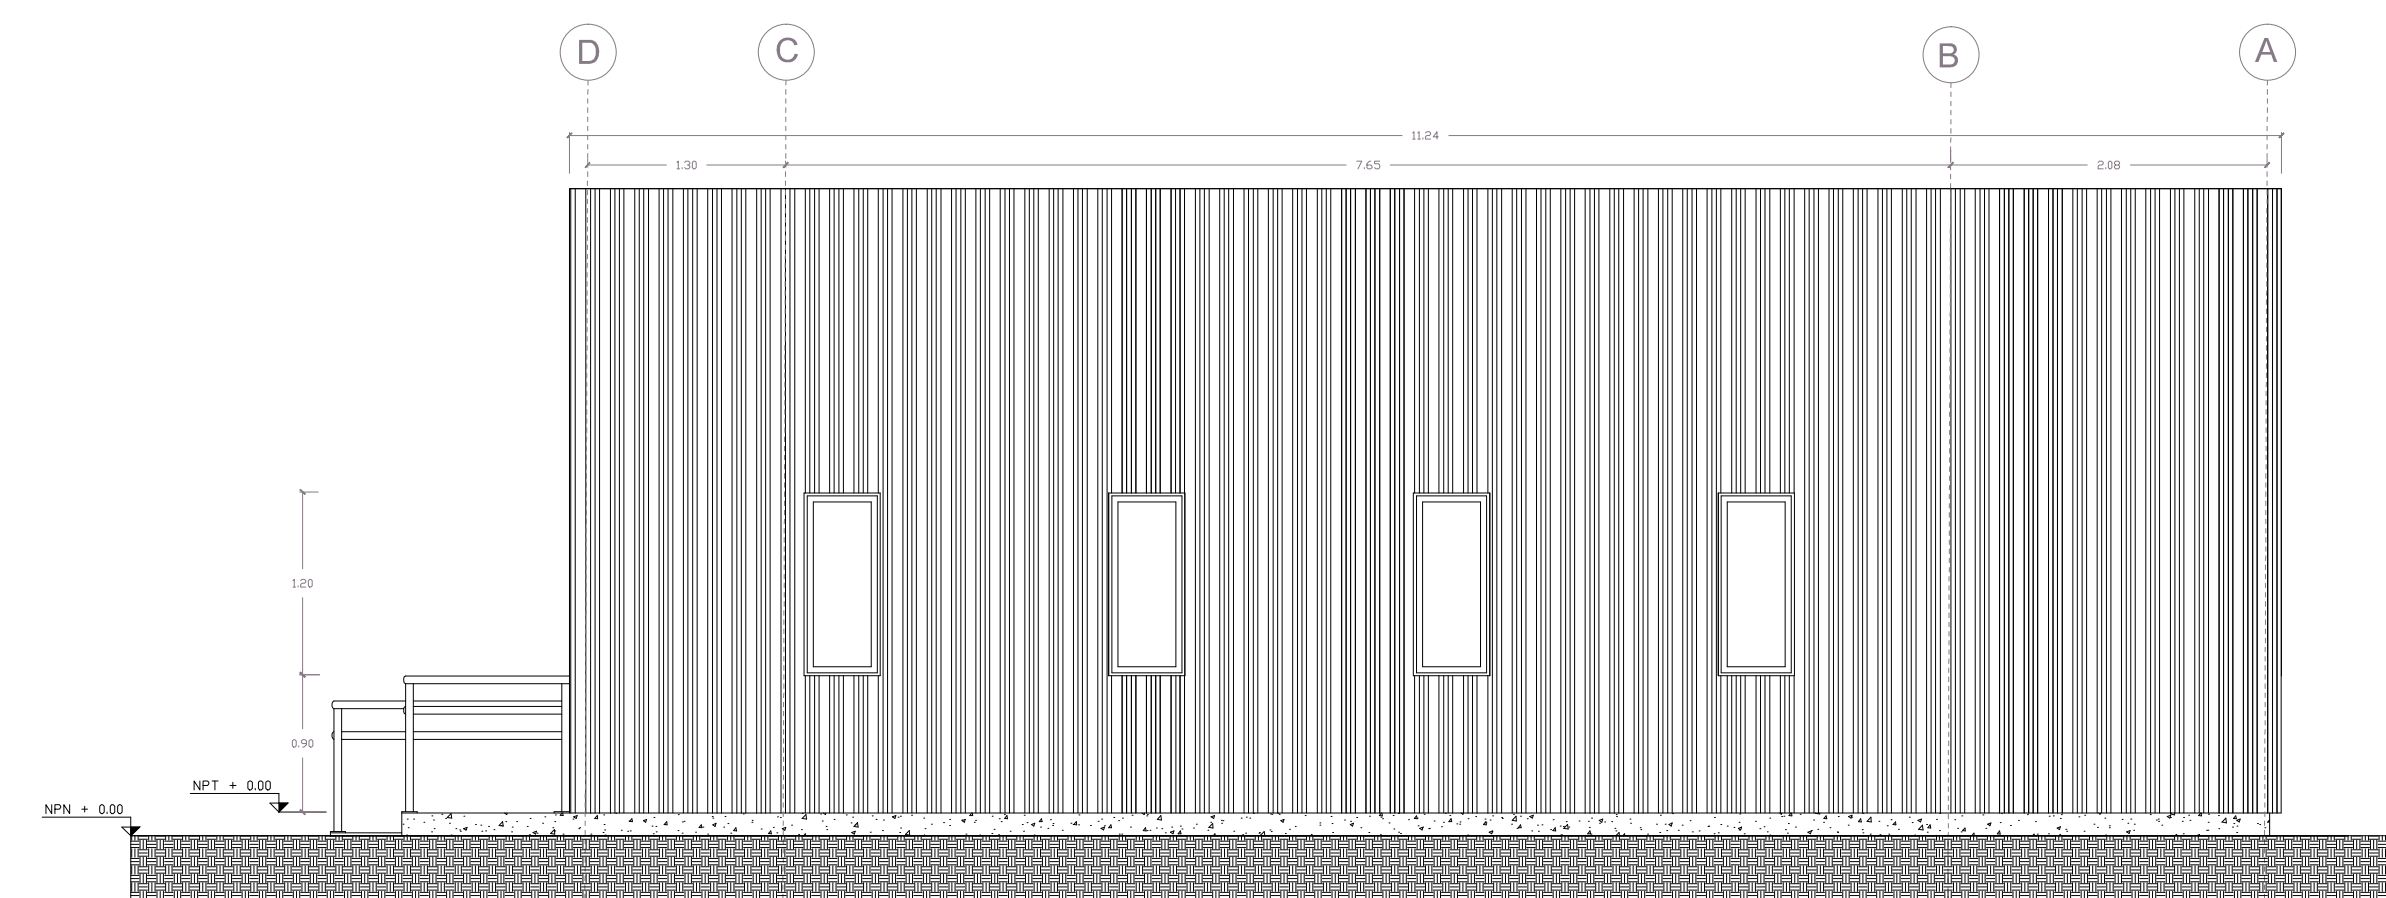


ELEVACIÓN LATERAL "B" ESC:1/50

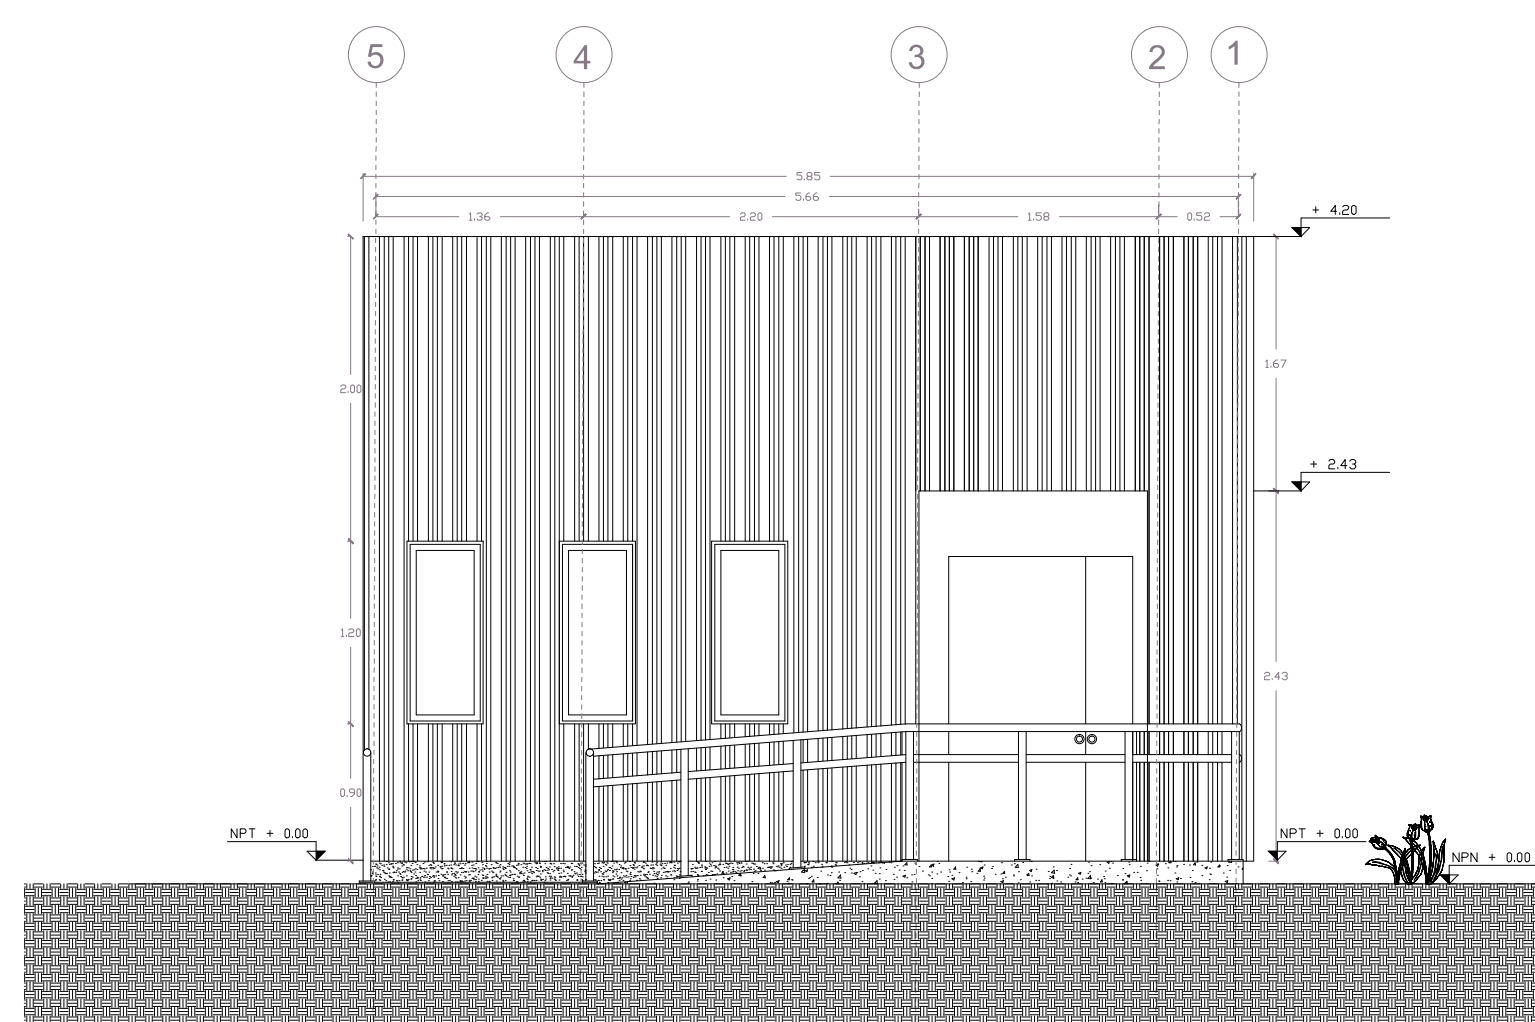



ELEVACIÓN FRONTAL ESC:1/50

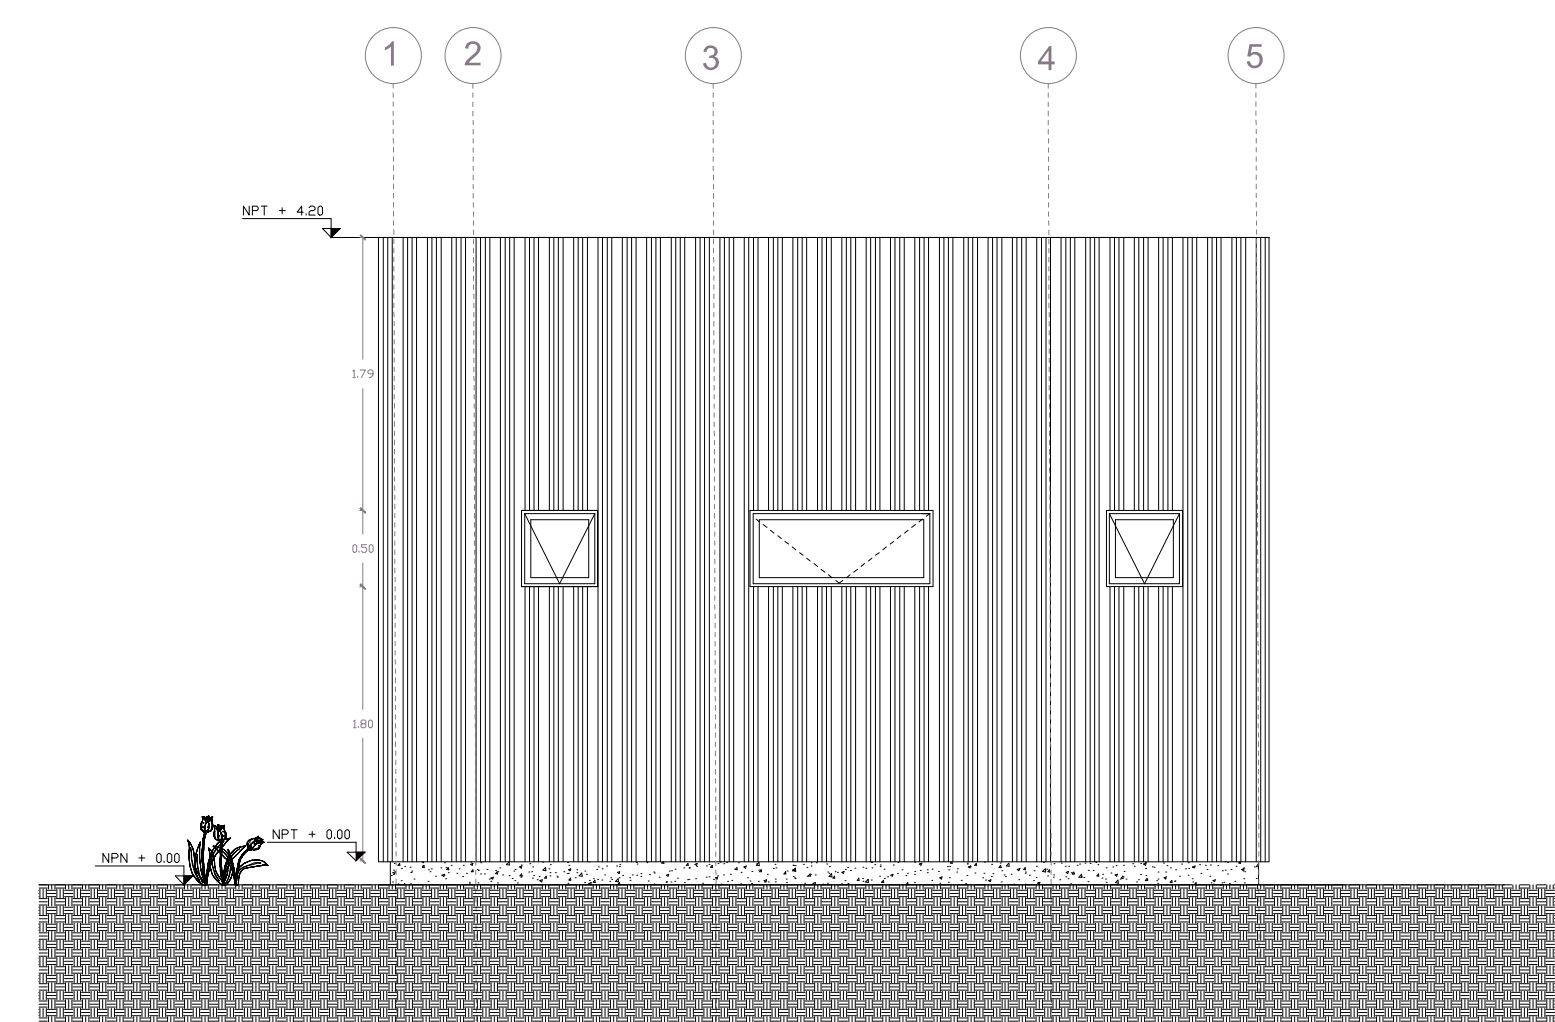

ELEVACIÓN POSTERIOR ESC:1/50

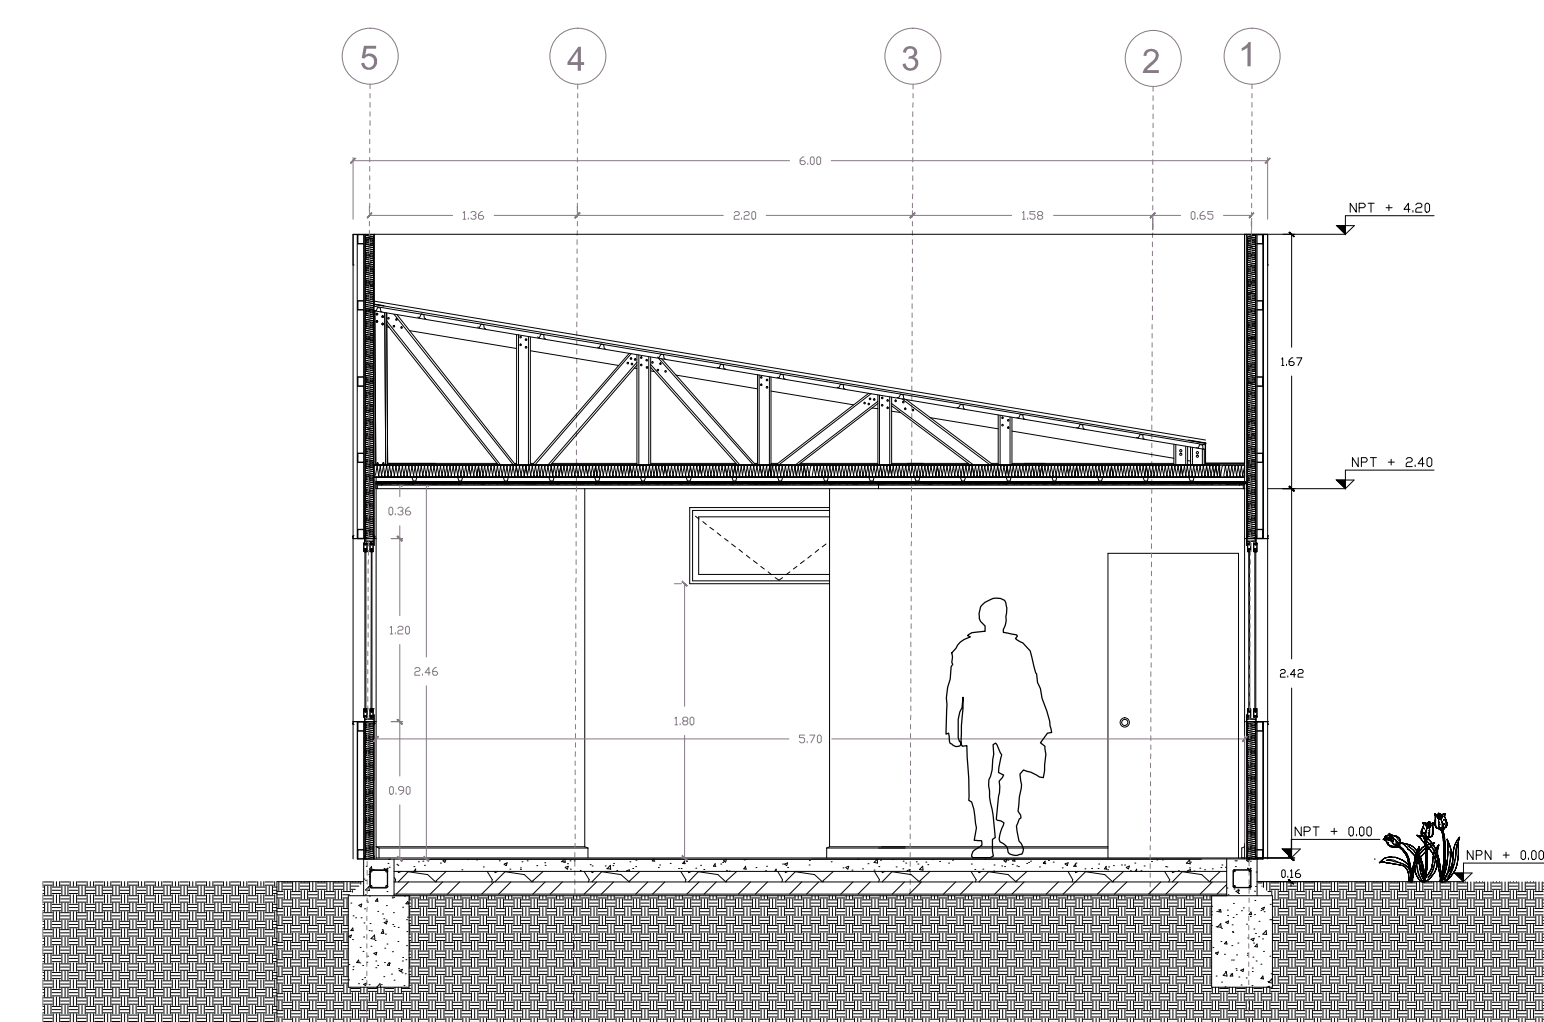

CORTE A-A" ESC:1/50

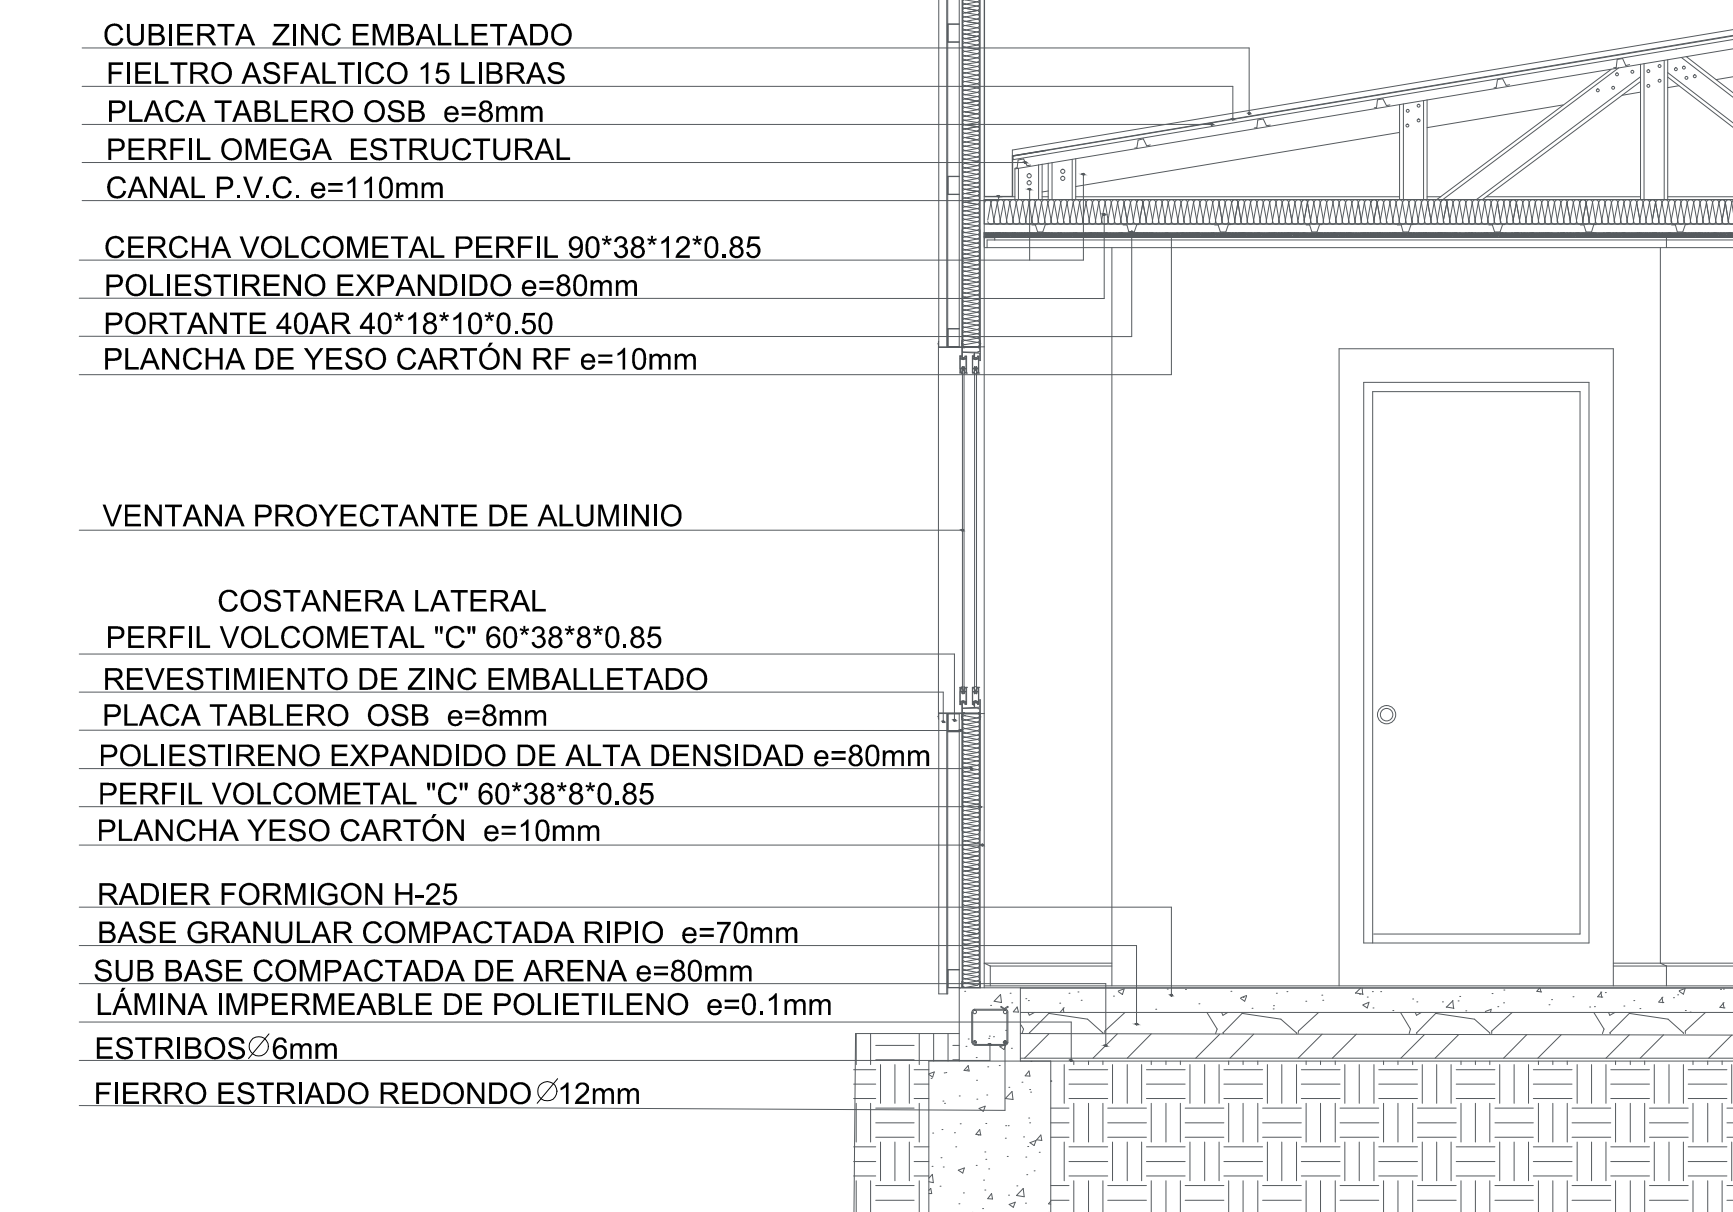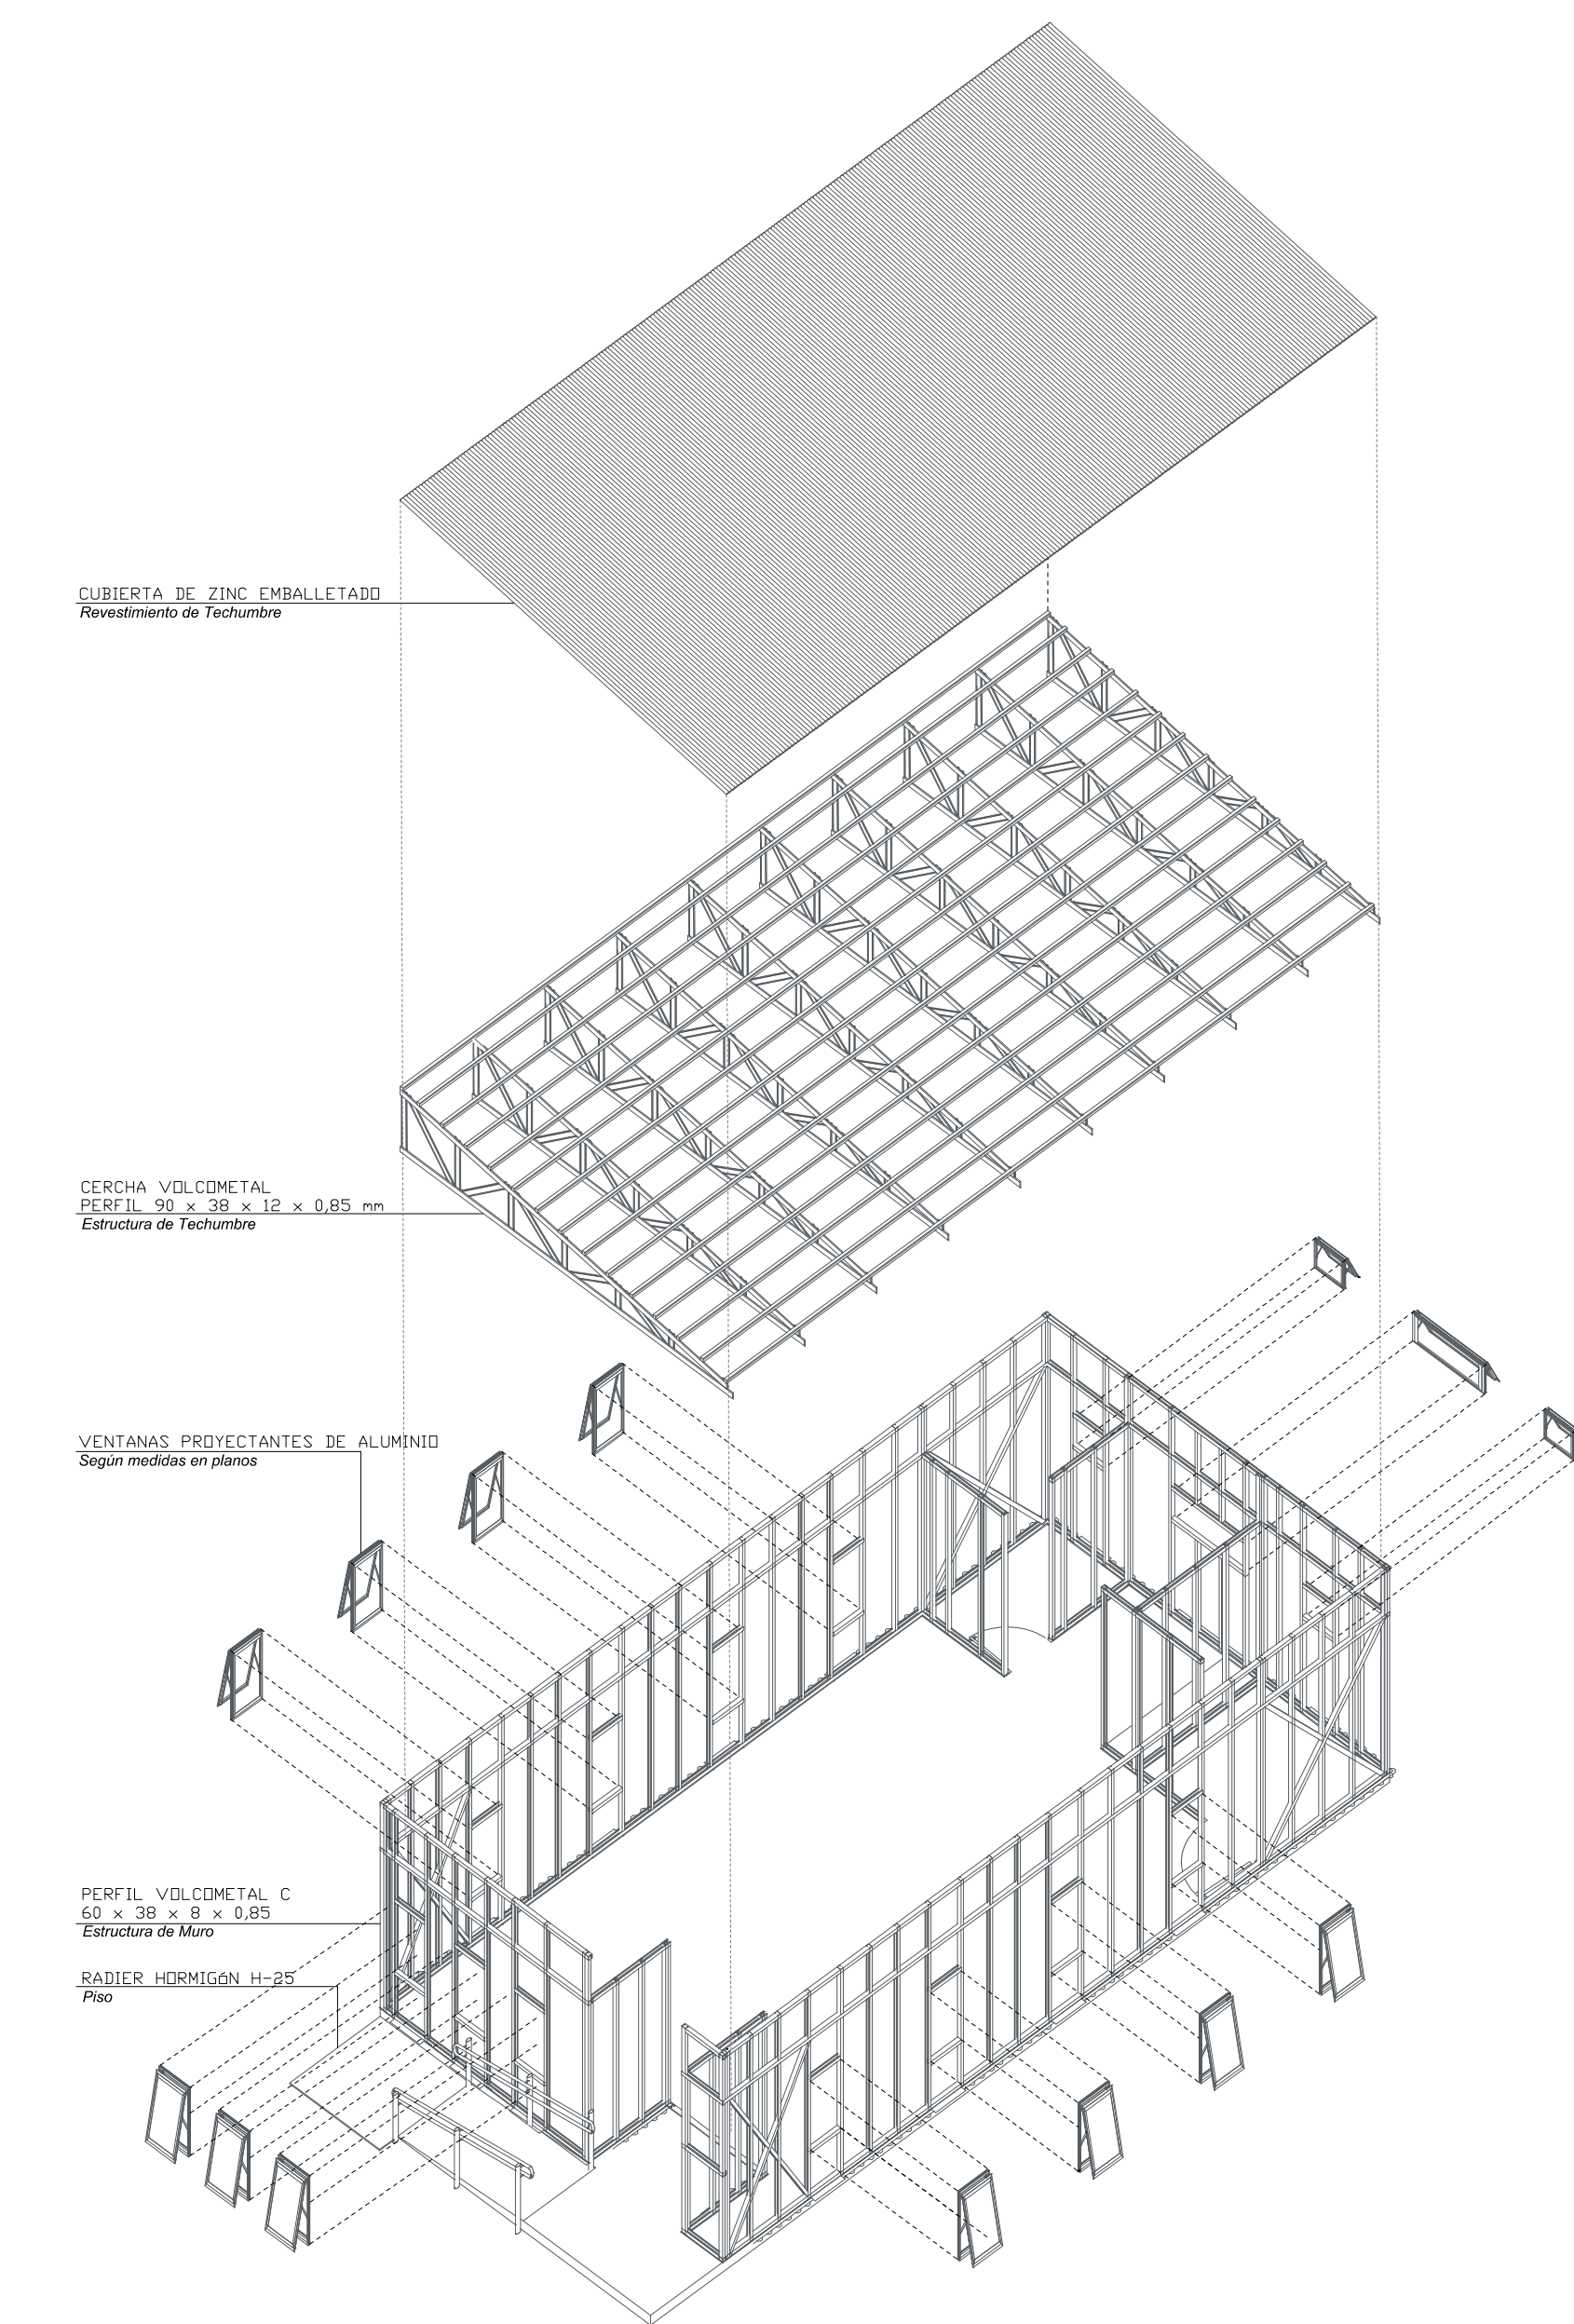

CORTE ESCANTILLÓN B-B" ESC:1/25



A: 65.5 m²	TOTAL DE SUPERFICIE MUNICIPAL (A+B):	66.5 m²	TOTAL DE SUPERFICIE CONSTRUIDA (INCLUYE RAMPA):	65.98 m²
B: 1.00 m² (ÁREA SUPERFICIE)				

Nota: La organización postula en conjunto con el controlador o profesional presentado son responsables de elaborar una planta de emplazamiento. Esta debe indicar el tipo del terreno y la ubicación exacta de la obra a construir, indicando distancias con los vecinos. Se sugiere utilizar este cuadro para tal propósito.

CUADRO DE SUPERFICIES ÚTILES		
BAÑO INCLUSIVO	4.00 m²	
COCINA	4.25 m²	
BODEGA	2.60 m²	
SALÓN MULTIUSO	48.00 m²	
CLOSET DE ASEO	0.78 m²	
EXPLANADA DE ACCESO	4.45 m²	
RAMPA DE ACCESO	1.90 m²	

PLANTA DE EMPLAZAMIENTO (SIN ESCALA)

ANEXO N°5.2. PLANO TIPO SEDE SOCIAL 'B'

FONDO SOCIAL PRESIDENTE DE LA REPÚBLICA

Ministerio del Interior y Seguridad Pública

fondo SOCIAL

R.U.T.:

Firma del Profesional o Contratista escogido

Firma del Representante Legal

LAMINA 1/1