




PLANTA 1:50

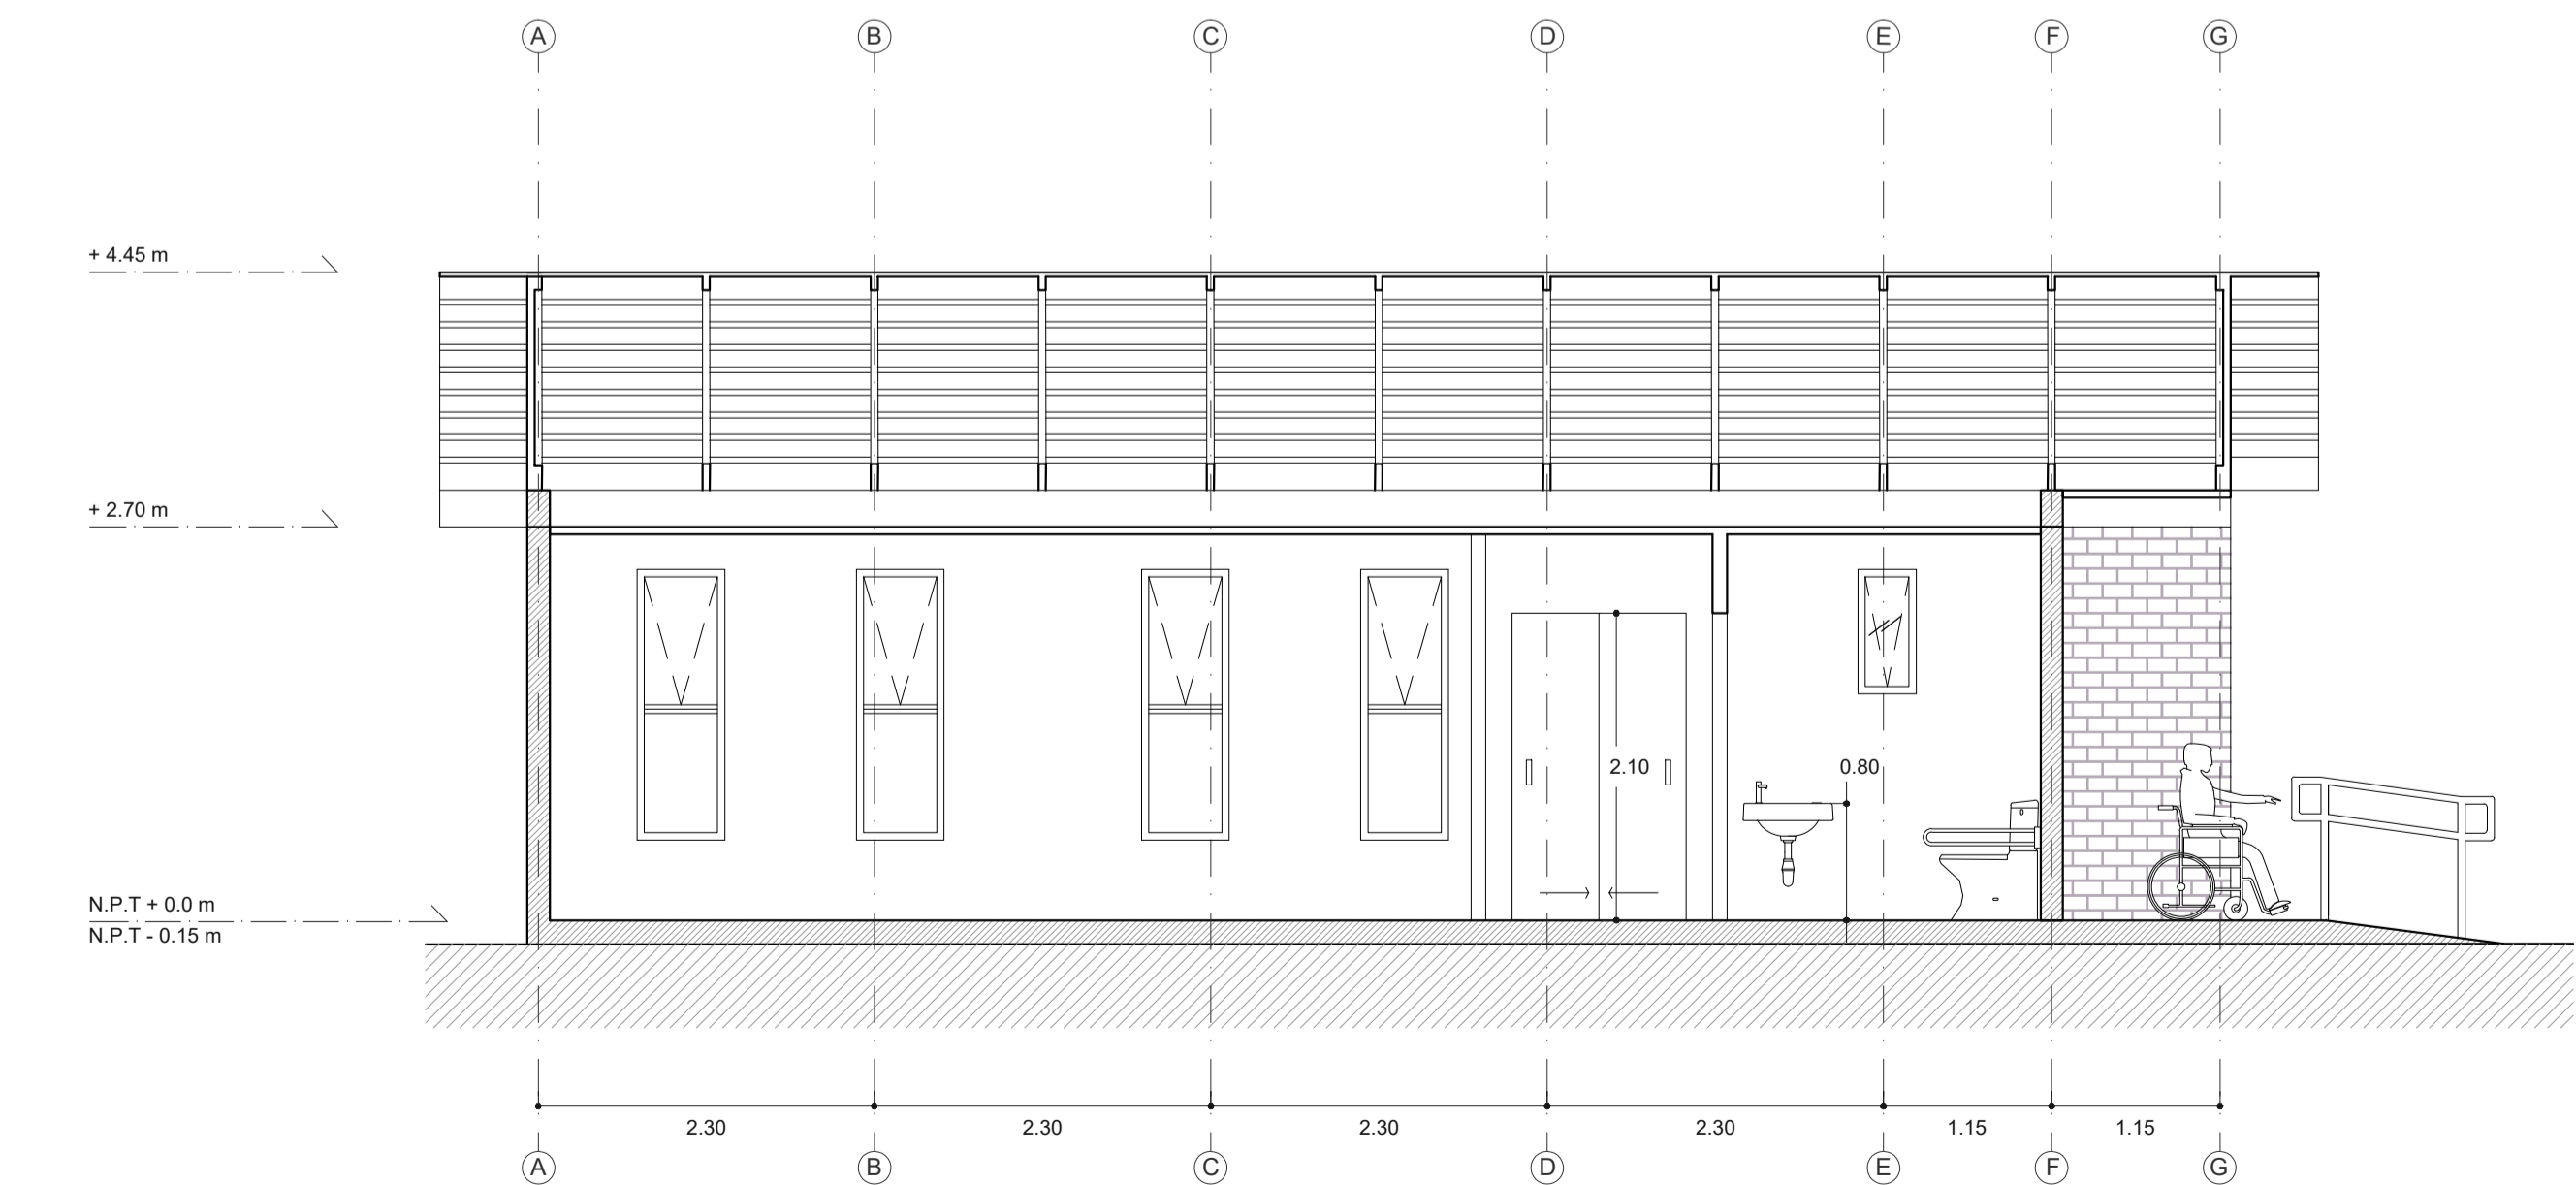


CORTE AA 1:50

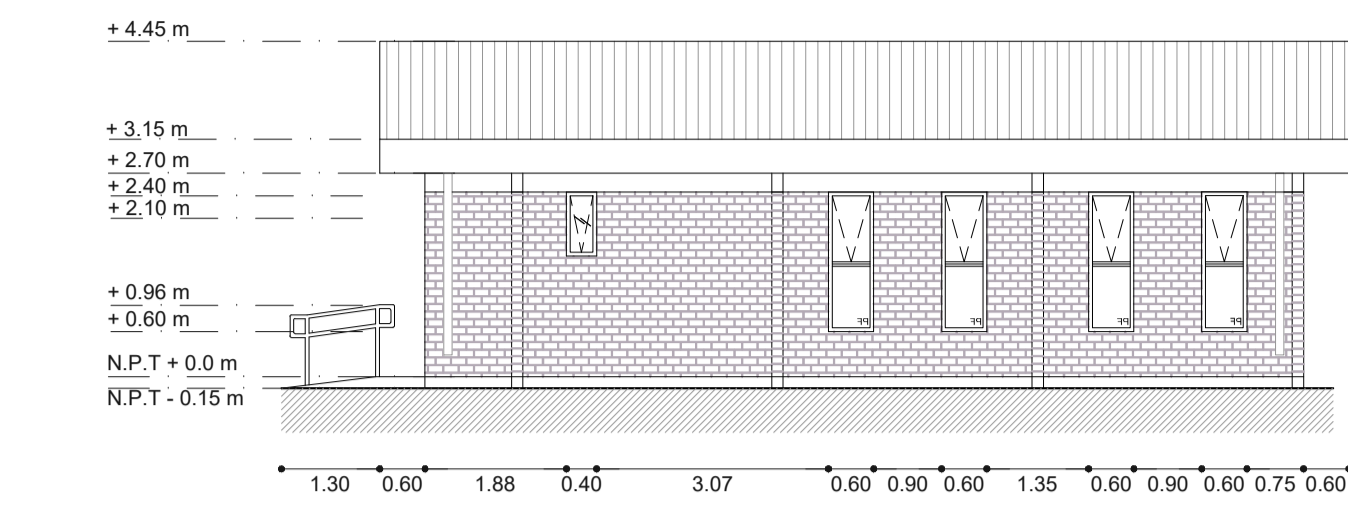


ELEVACIÓN LATERAL A 1:100

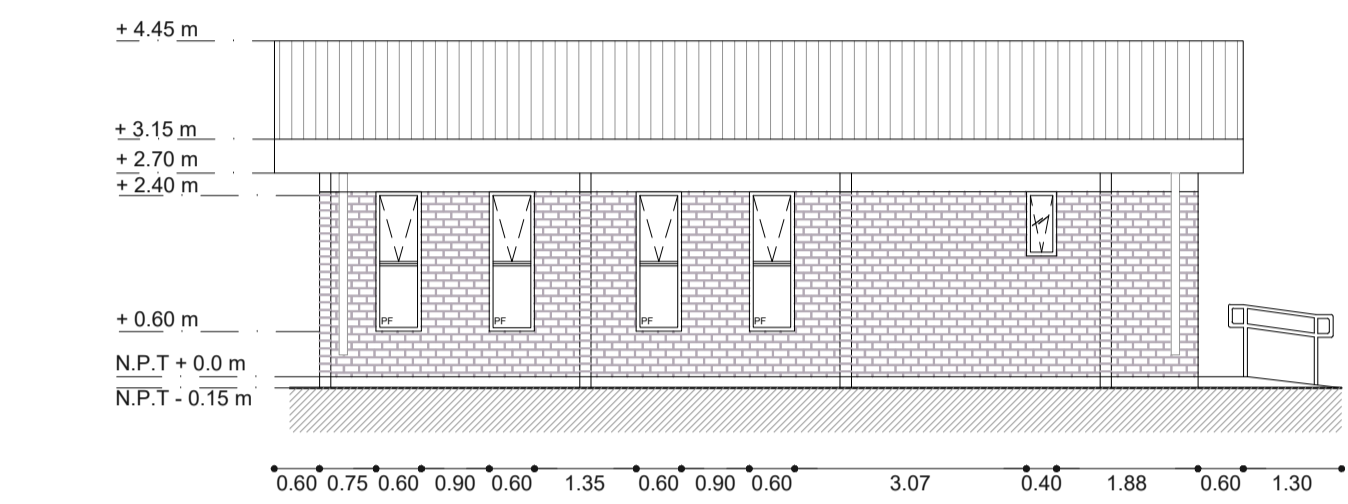


ELEVACIÓN LATERAL B 1:100

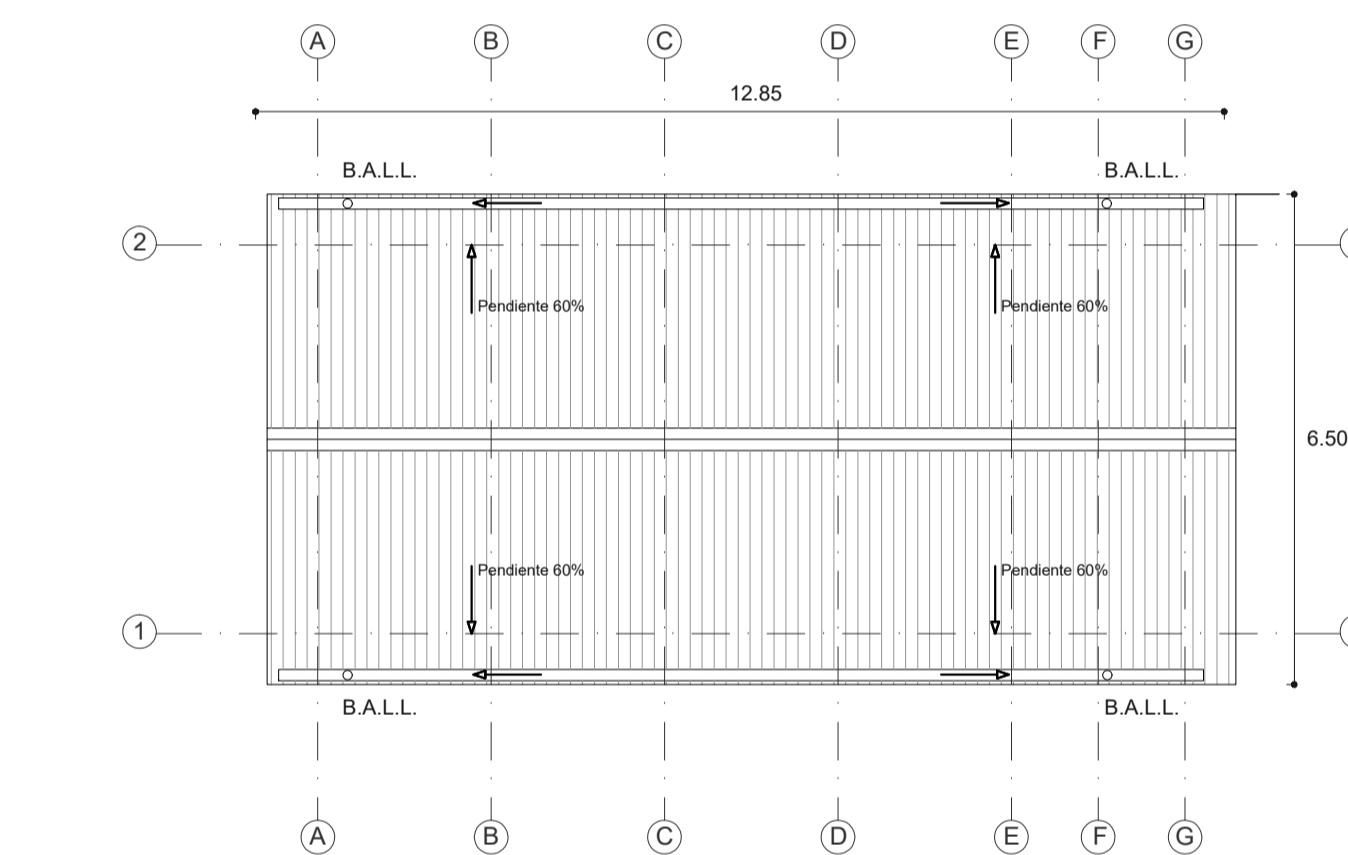


PLANTA TECHUMBRE 1:100

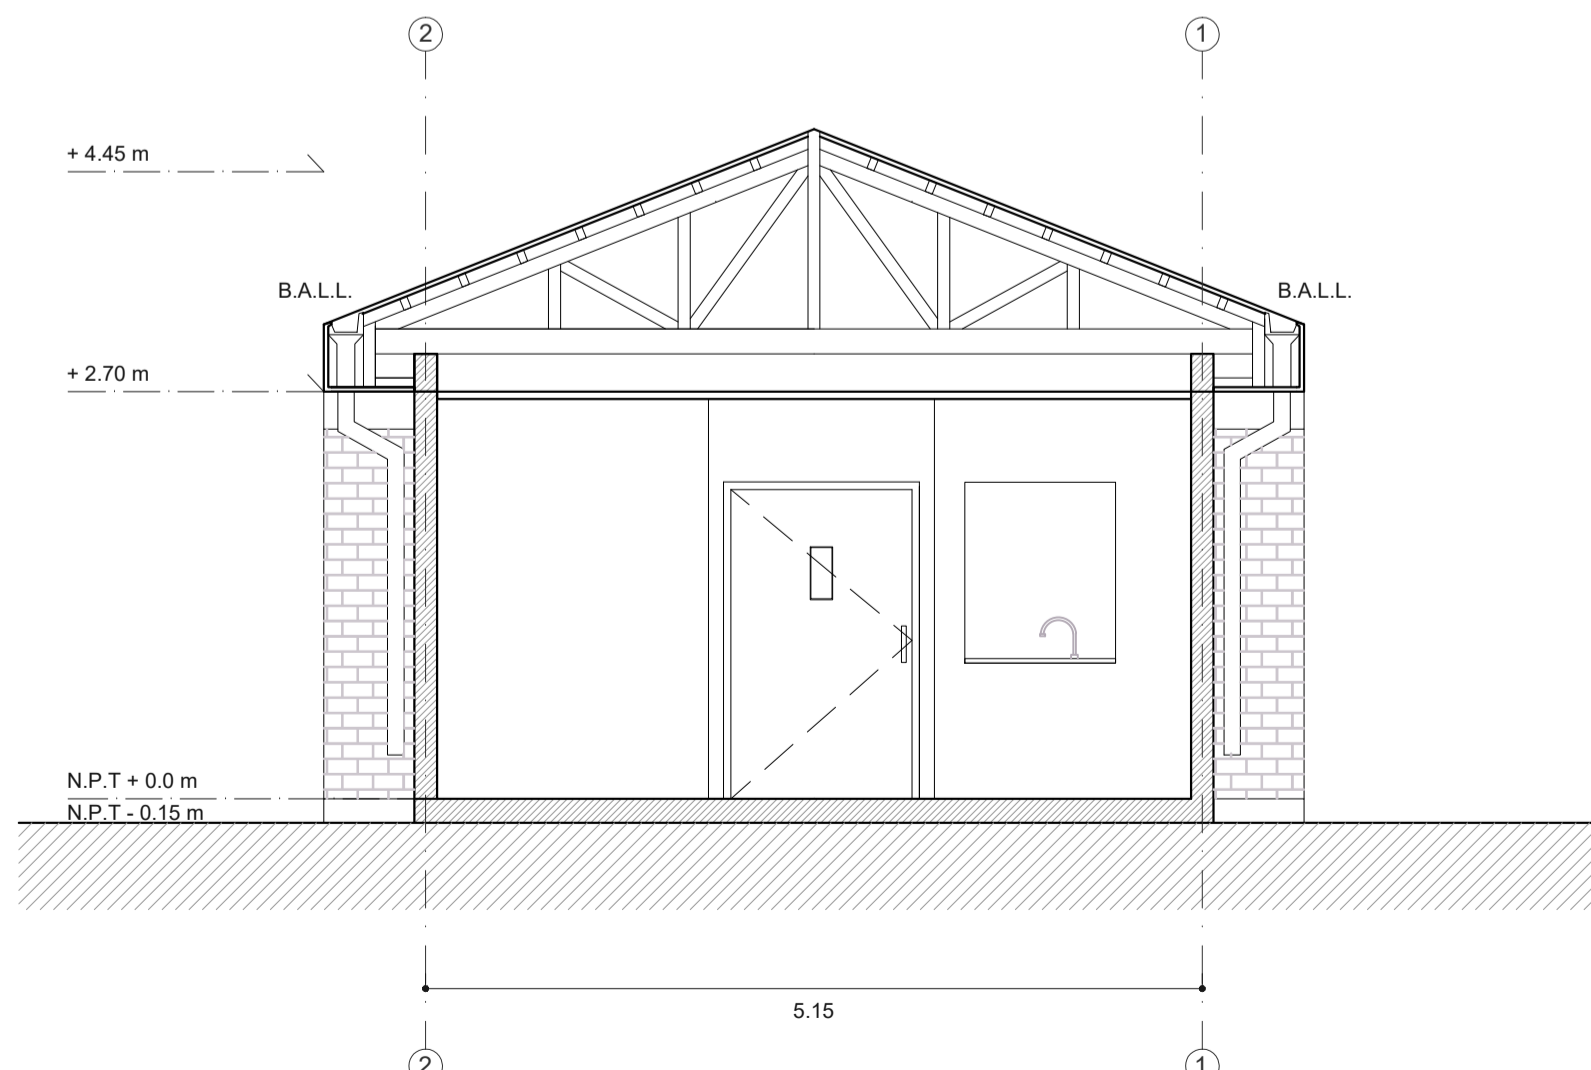

CORTE BB 1:50

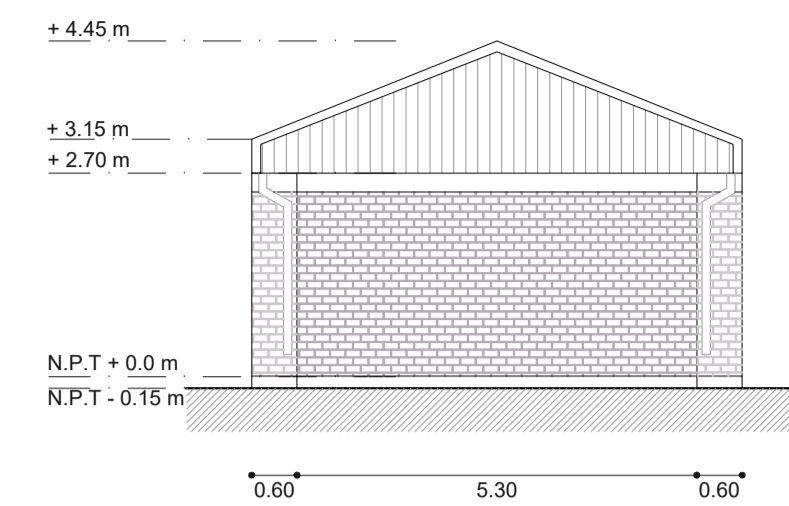

ELEVACIÓN POSTERIOR 1:100

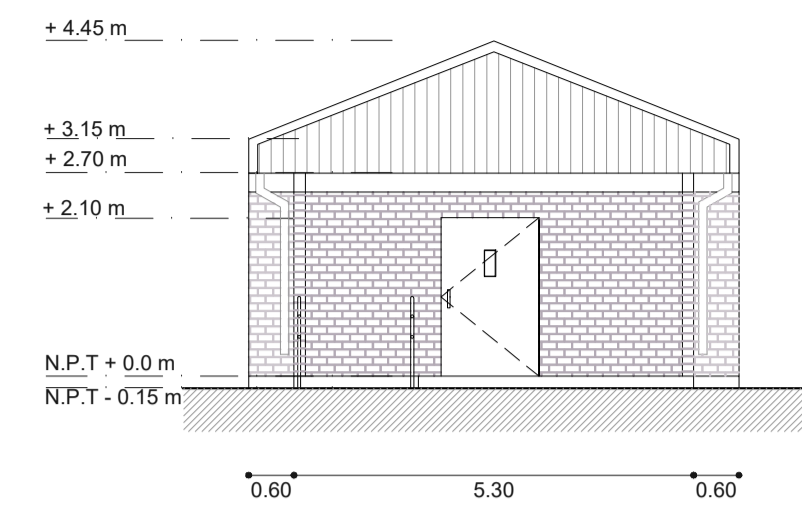

ELEVACIÓN FRONTAL 1:100




REFERENCIA VISTA EXTERIOR



REFERENCIA VISTA INTERIOR

CUADRO DE SUPERFICIES ÚTILES		62.63 m <sup>2</sup>	TOTAL DE SUPERFICIE MUNICIPAL (A+B)	
SALÓN MULTIUSO	35.90 m <sup>2</sup>			TOTAL DE SUPERFICIE CONSTRUIDA (INCLUYE RAMPA)
COCINA	4.25 m <sup>2</sup>			
BAÑO INCLUSIVO	3.70 m <sup>2</sup>			
CLOSET Y PASILLO	2.86 m <sup>2</sup>			
VESTIBULO Y PASILLO	4.08 m <sup>2</sup>			
EXPLANADA DE ACCESO	7.75 m <sup>2</sup>			
RAMPA DE ACCESO	2.06 m <sup>2</sup>			

Nota: La organización postulante en conjunto con el contratista o profesional presentado son responsables de elaborar una planta de emplazamiento. Esta debe indicar el total del terreno y la situación exacta de la obra a construir, indicando distancias con los deslindes. Se sugiere utilizar este cuadro para tal propósito.

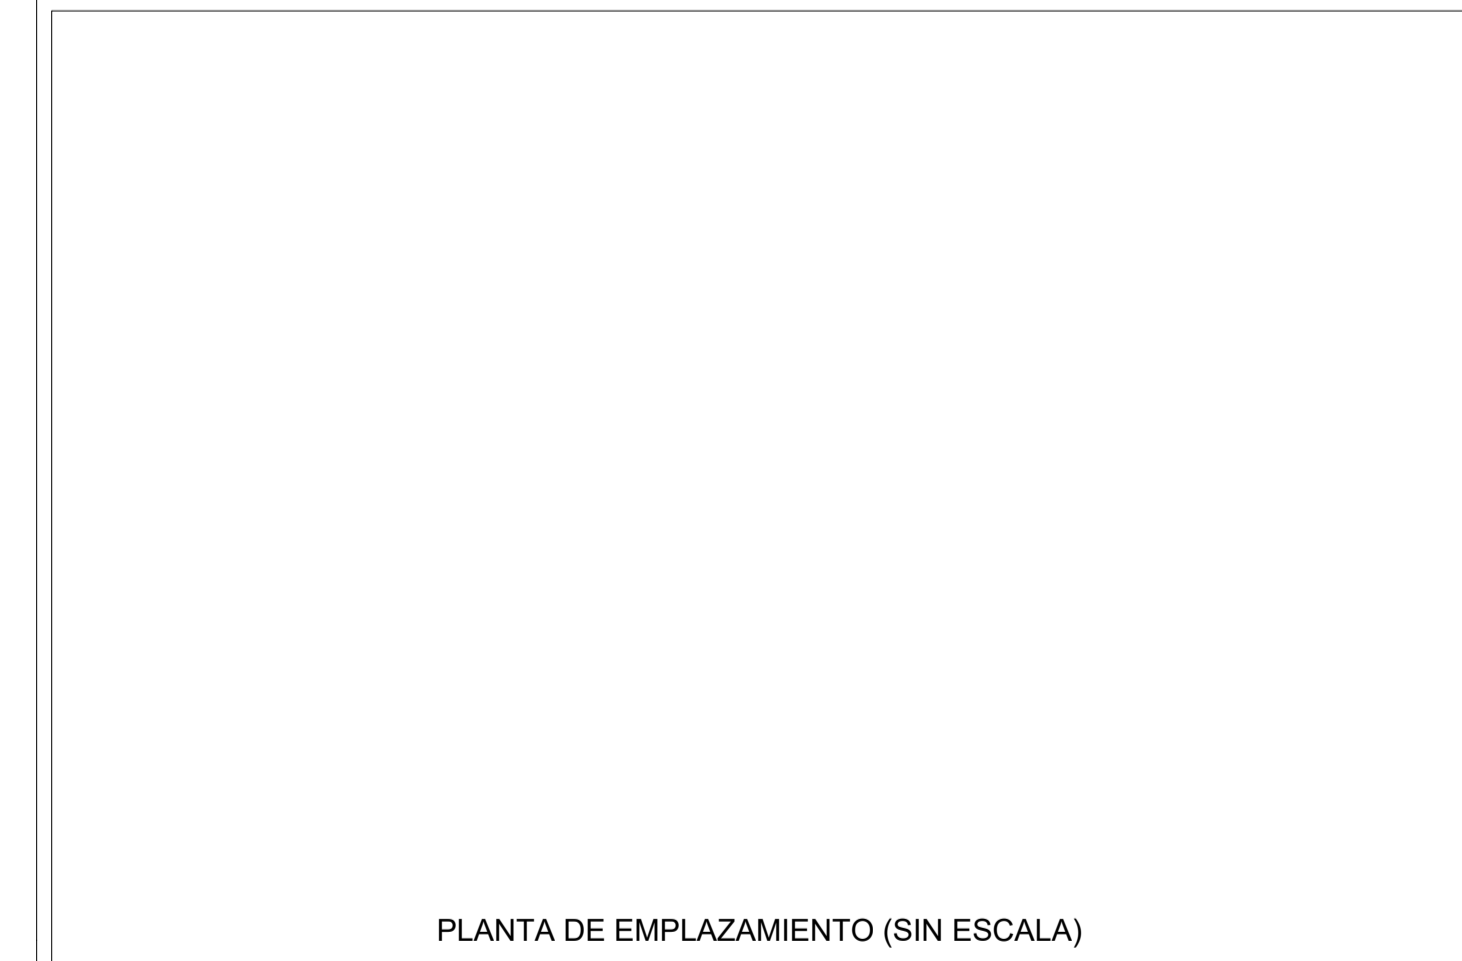

ANEXO N°5.3. PLANO TIPO SEDE SOCIAL 'C'  
FONDO SOCIAL PRESIDENTE DE LA REPÚBLICA

	R.U.T.	R.U.T.	LAMINA
	Firma del Profesional o Contratista escogido	Firma del Representante Legal	1/1