


PLANTA

ESC 1:50

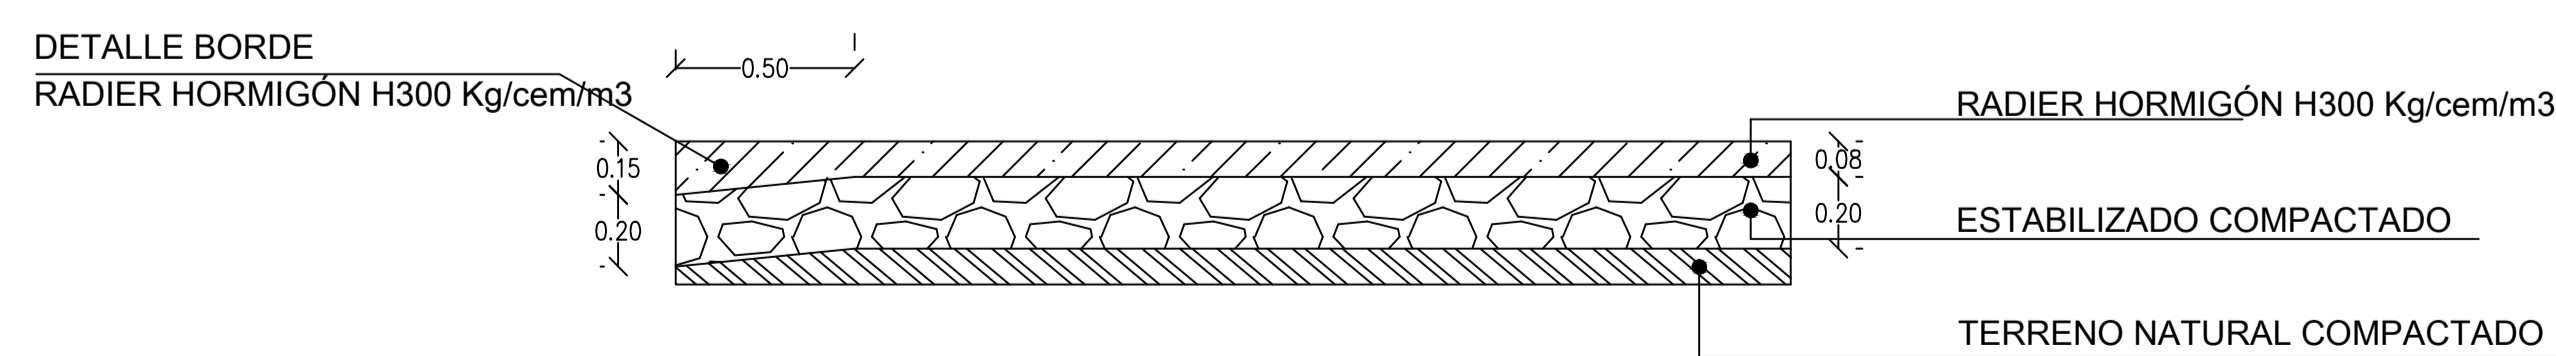

DETALLE PISO DE HORMIGÓN

ESC 1:25

 <p>fondo SOCIAL</p>	<p>MINISTERIO DEL INTERIOR</p> <p>FONDO SOCIAL PRESIDENTE DE LA REPÚBLICA</p>	<p>LAM 01</p>
	<p>CONTENIDO LÁMINA: CONSTRUCCIÓN MULTICANCHA</p>	<p>FIRMA REPRESENTANTE LEGAL</p>
	<p>FIRMA CONSTRUCTORA</p>	