


**PLANTA**

ESC 1:50

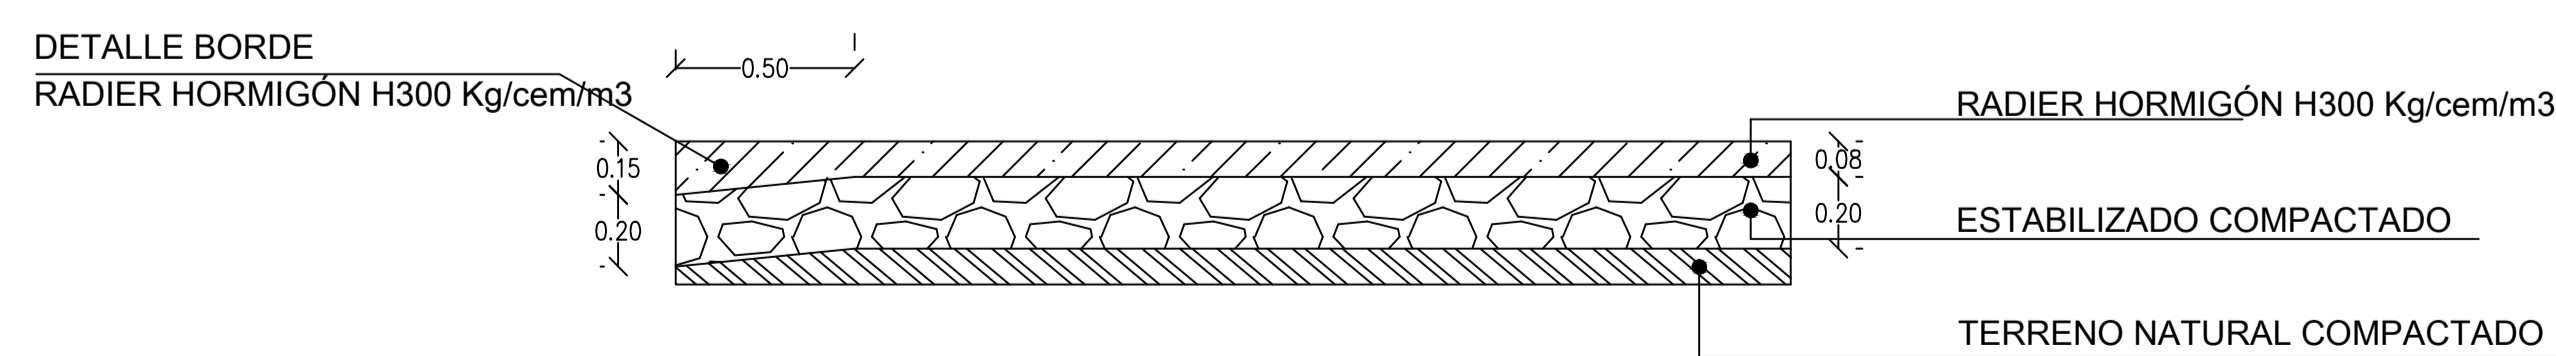

**DETALLE PISO DE HORMIGÓN**

ESC 1:25

 <p>fondo SOCIAL</p>	<p><b>MINISTERIO DEL INTERIOR</b> FONDO SOCIAL PRESIDENTE DE LA REPÚBLICA</p>	<p><b>LAM 01</b></p>
	<p>CONTENIDO LÁMINA: CONSTRUCCIÓN MULTICANCHA</p>	<p>FIRMA REPRESENTANTE LEGAL</p>