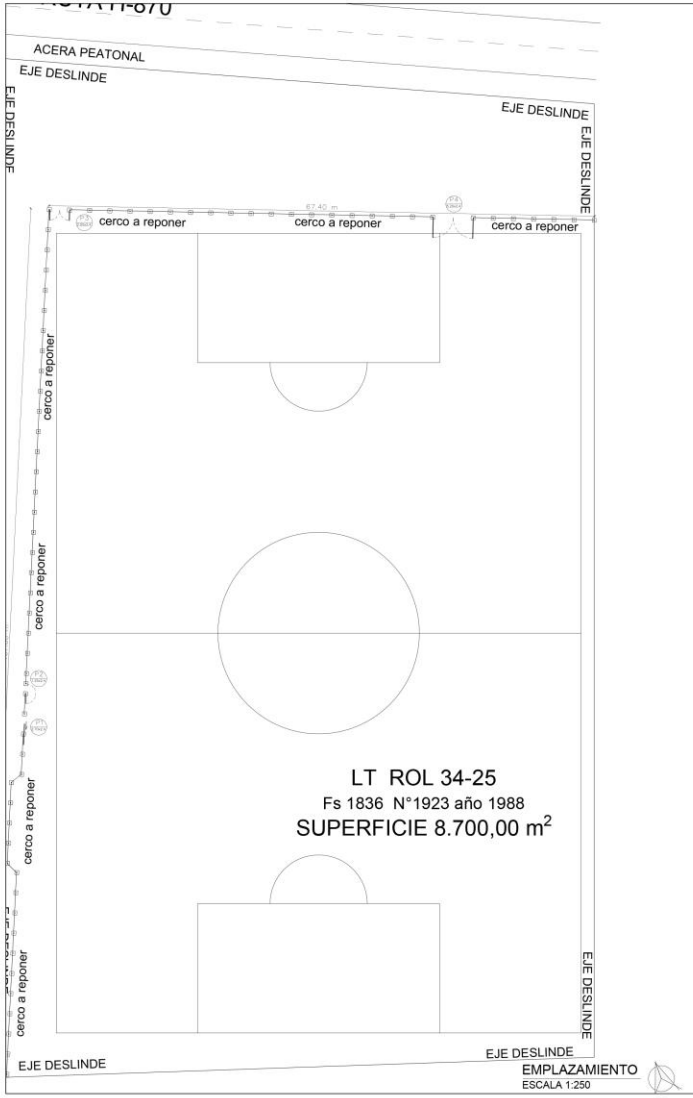

EMPLAZAMIENTO
ESCALA 1:250

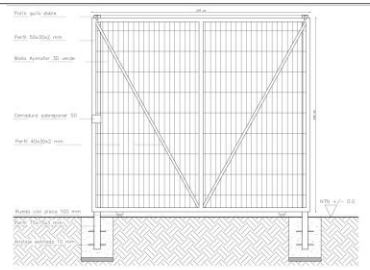

P1
Estructura Acero
Malla Acmafor prepintado
Cerrojo sobreponer SO

P1 DETALLE
ESCALA 1:25

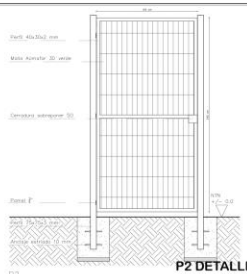

P2
Estructura Acero
Malla Acmafor prepintado
Cerrojo sobreponer SO

P2 DETALLE
ESCALA 1:25

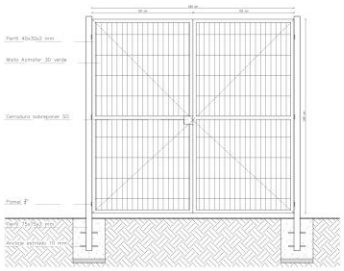

P3
Estructura Acero
Malla Acmafor prepintado
Cerrojo sobreponer SO

P3 DETALLE
ESCALA 1:25

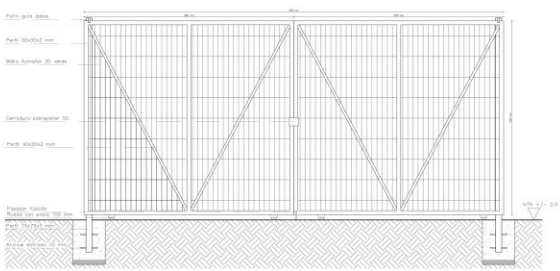

P4
Estructura Acero
Malla Acmafor prepintado
Cerrojo sobreponer SO

P4 DETALLE
ESCALA 1:25

NOMBRE DEL PROYECTO :

PLANTA DE UBICACIÓN :

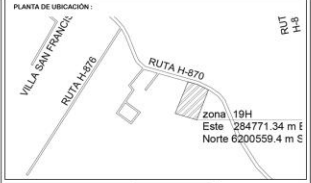

PL 01

ESCALA

NORTE

Ministerio del Interior y Seguridad Pública
Gobierno de Chile
fondo SOCIAL

FIRMA DEL PROFESIONAL

NOTA: Las partidas, materiales, detalles y cotas utilizados en la presente planimetría son solamente referenciales a modo de ejemplificar el formato de documento que solicita el Fondo Social. Las partidas que describen el proyecto DEBEN SER ESTABLECIDOS POR EL CONTRATISTA, según el tipo de iniciativa y el lugar en donde se emplaza la obra. Es responsabilidad de cada contratista corroborar la viabilidad técnica del proyecto postulado.